




voorgevel

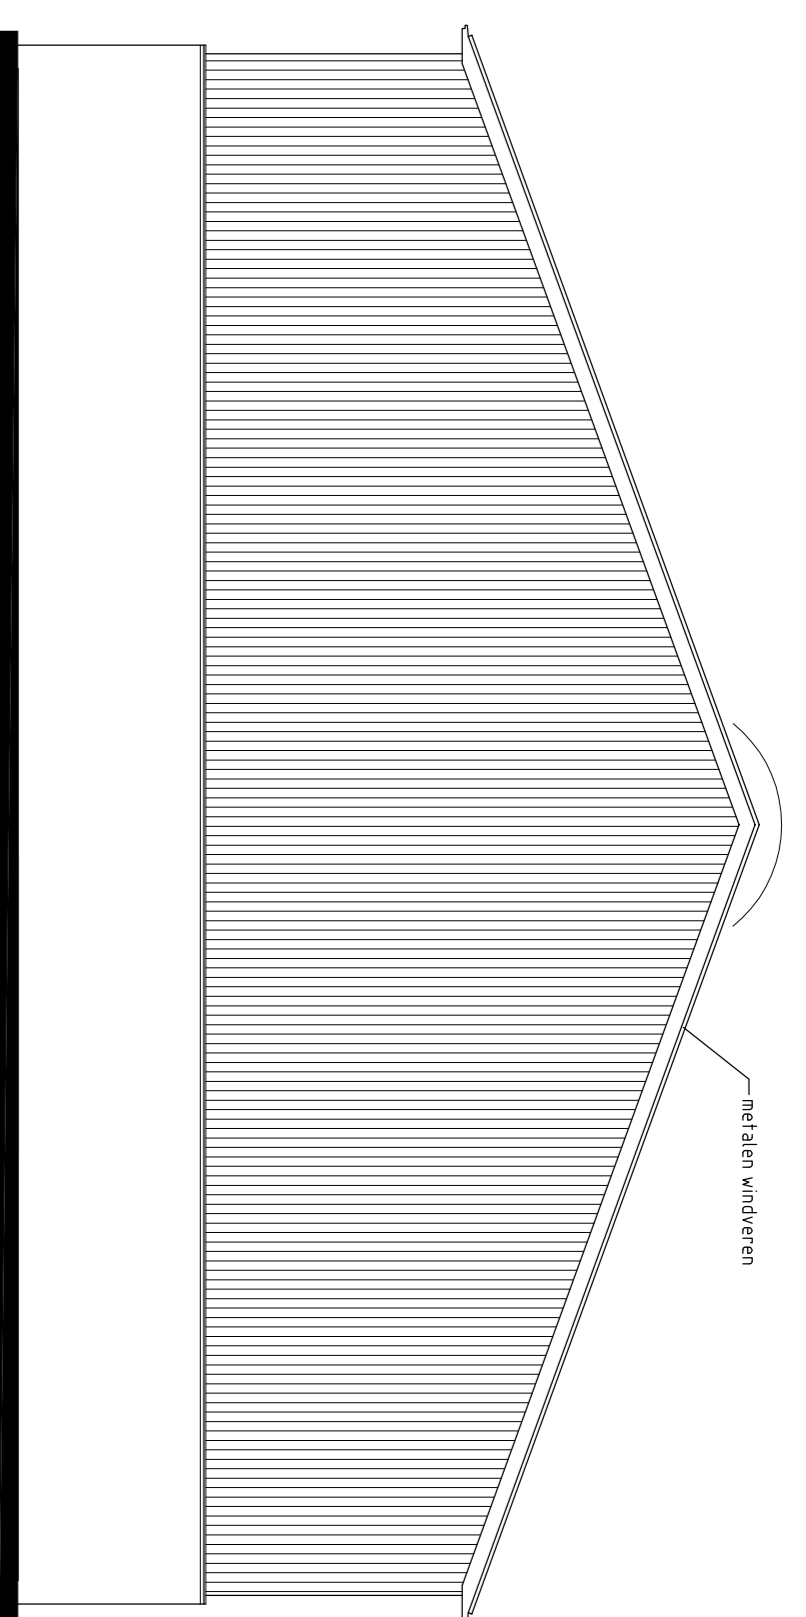


achtergevel

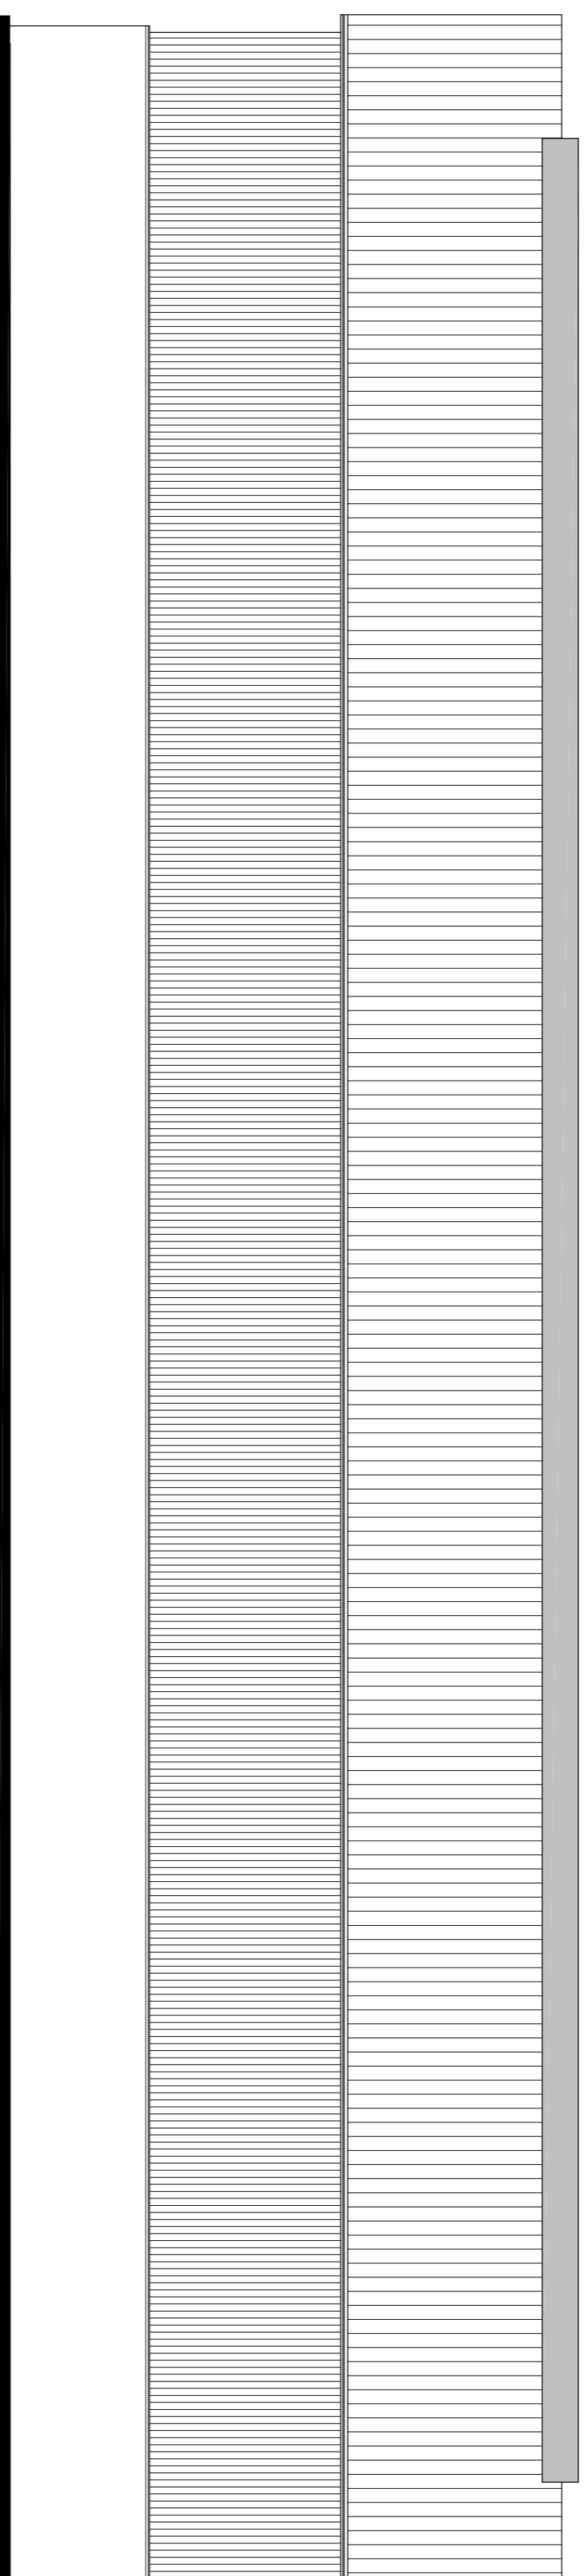

rechter zijgevel

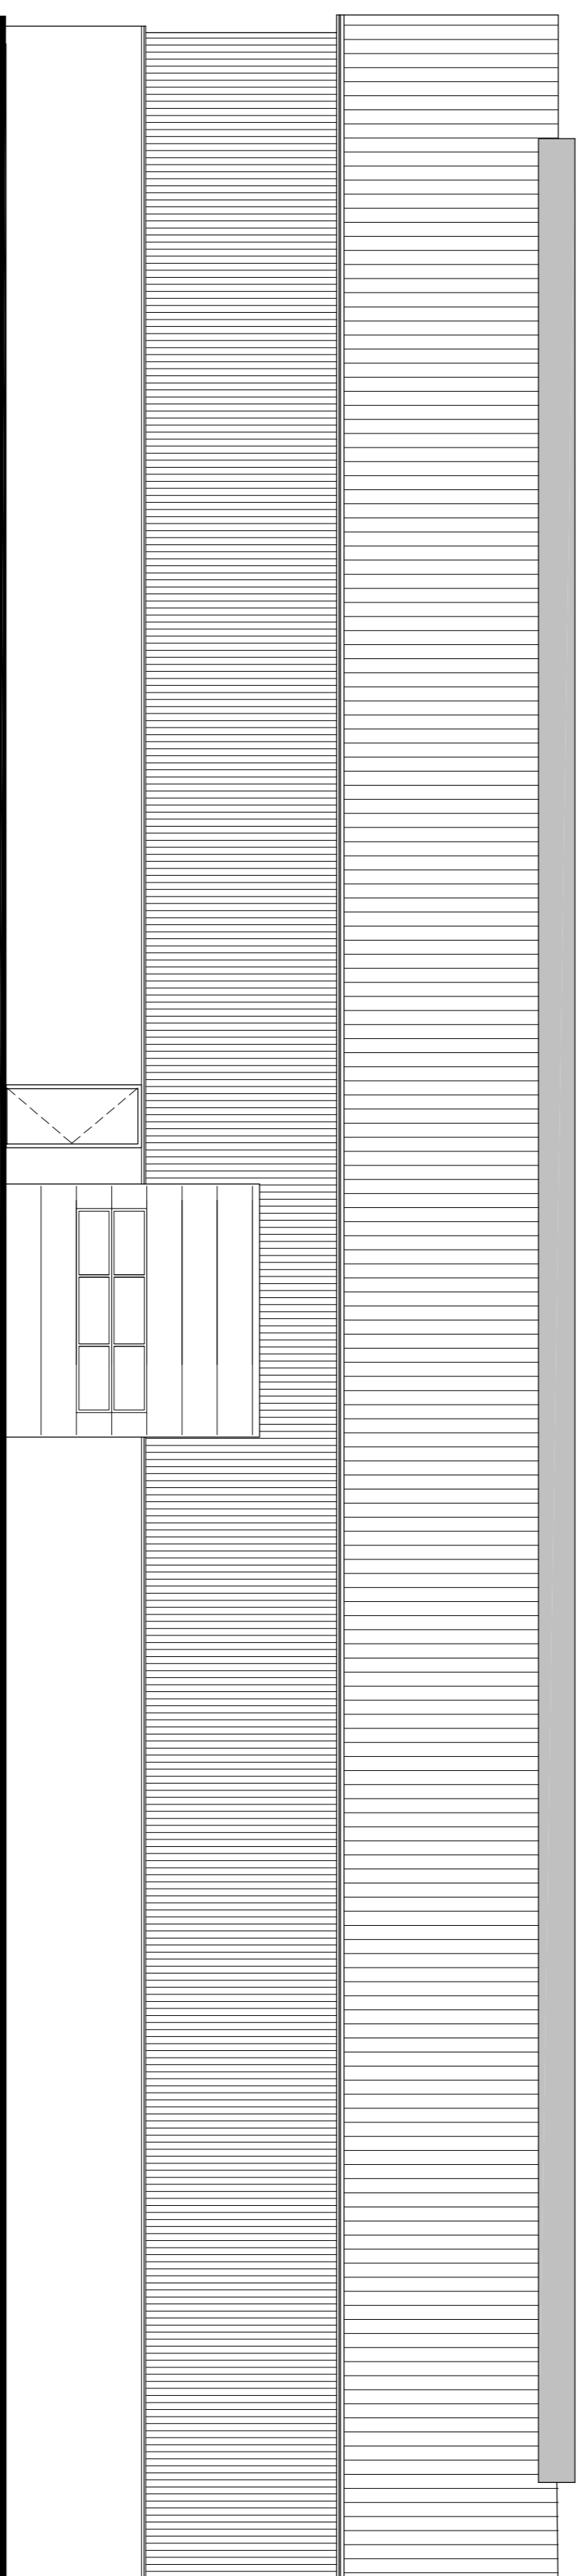


linker zijgevel

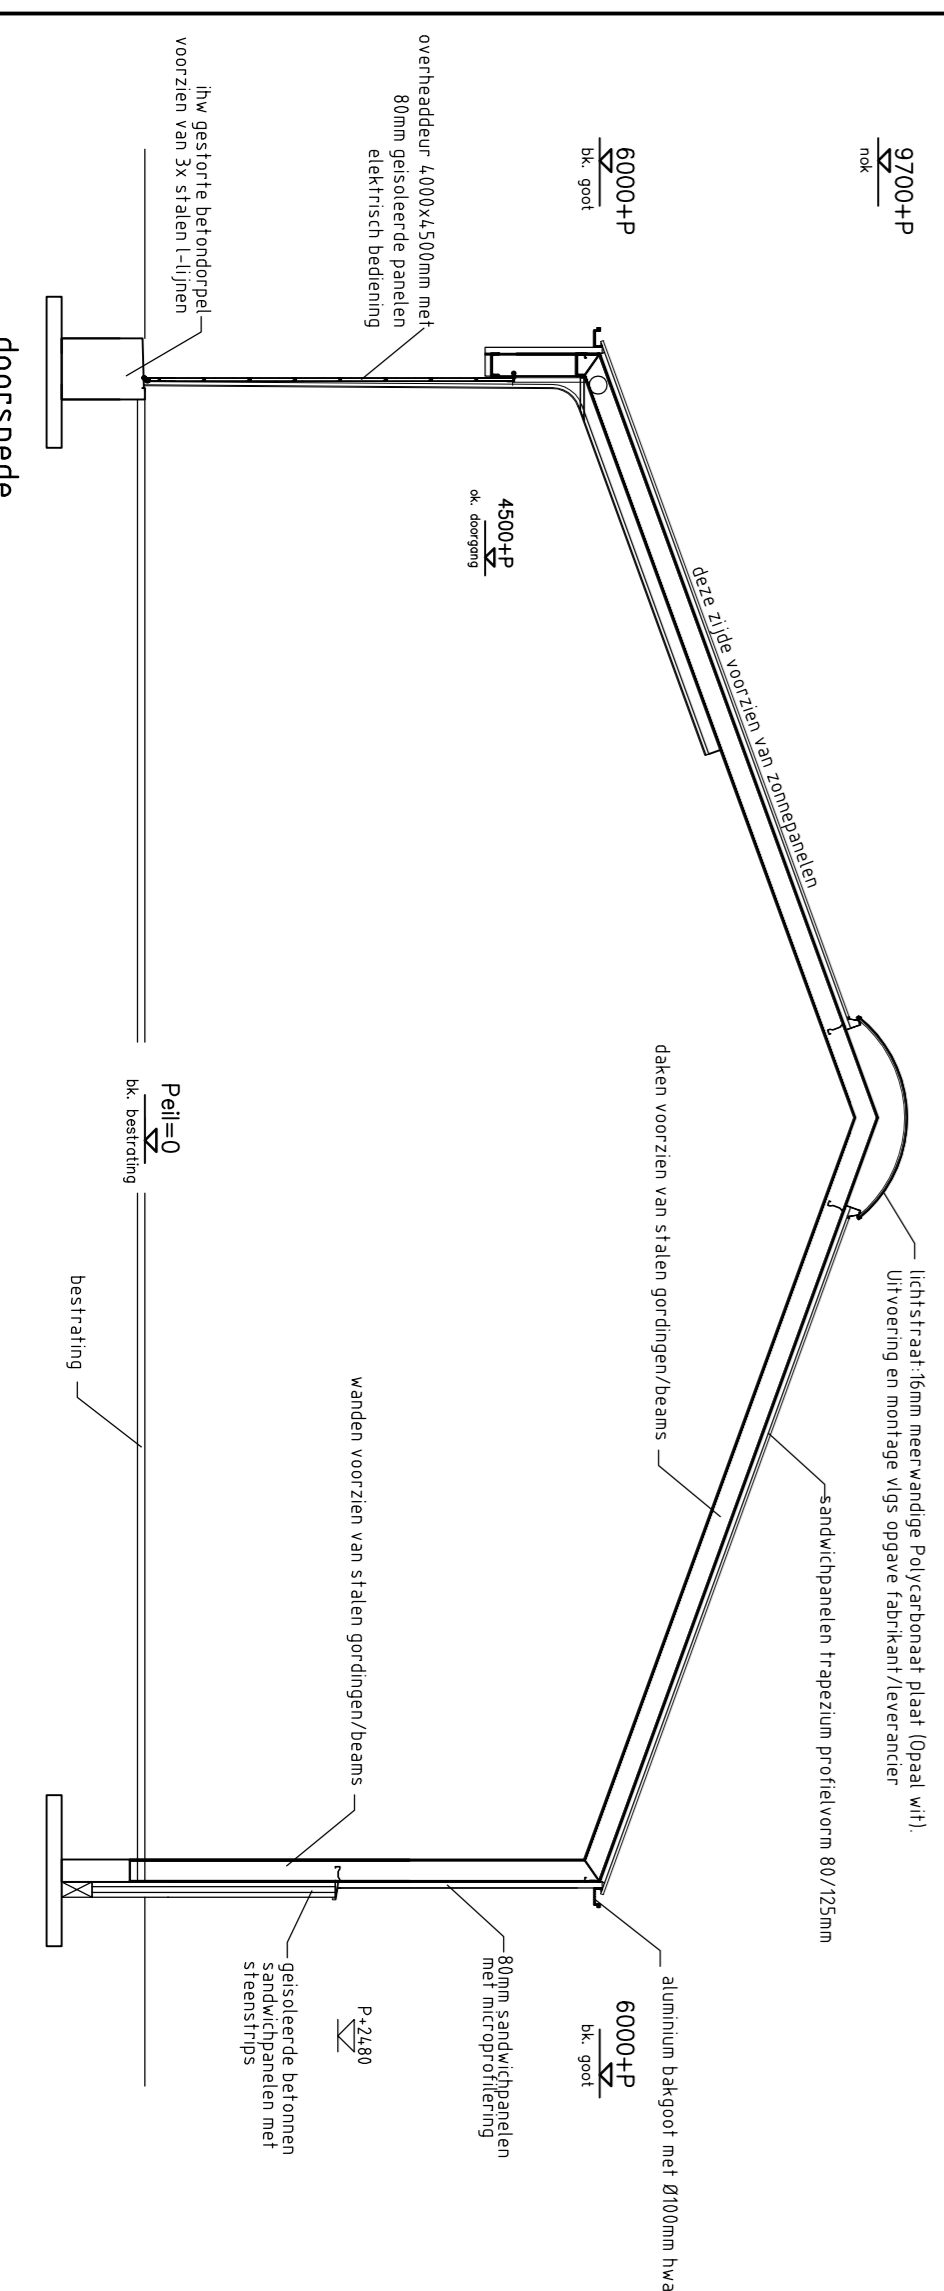

KLEUREN & MATERIALEN			
onderdeel	materiaal	kleur	omschrijving
gevelbekleding	metaal	hertzeel	standaardprofiel
bedekking veldde dak	metaal	donkergris	standaardprofiel
gevelrand	metaal	crème wit RAL 9001	standaardprofiel
kozijnen	metaal	gris	
achterdeuren	metaal	gris	
overkand deuren	kunststof	gris	
lichtstraal besparing	polycarbonaat	donkergris	
lichtstraal frameal	aluminium	donkergris	
zetwerk	metaal	hertzeel	
kolommen	metaal	hertzeel	

alle maten dienen in het werk te worden gecontroleerd

Op onze werktekeningen zijn van toepassing de voorwaarden zoals beschreven in De Nieuwe Regeling 2011, remsverhouding opdrachtgever - architect, ingenieur en adviseur DMS 2011, Eerste herziening, Juli 2013.

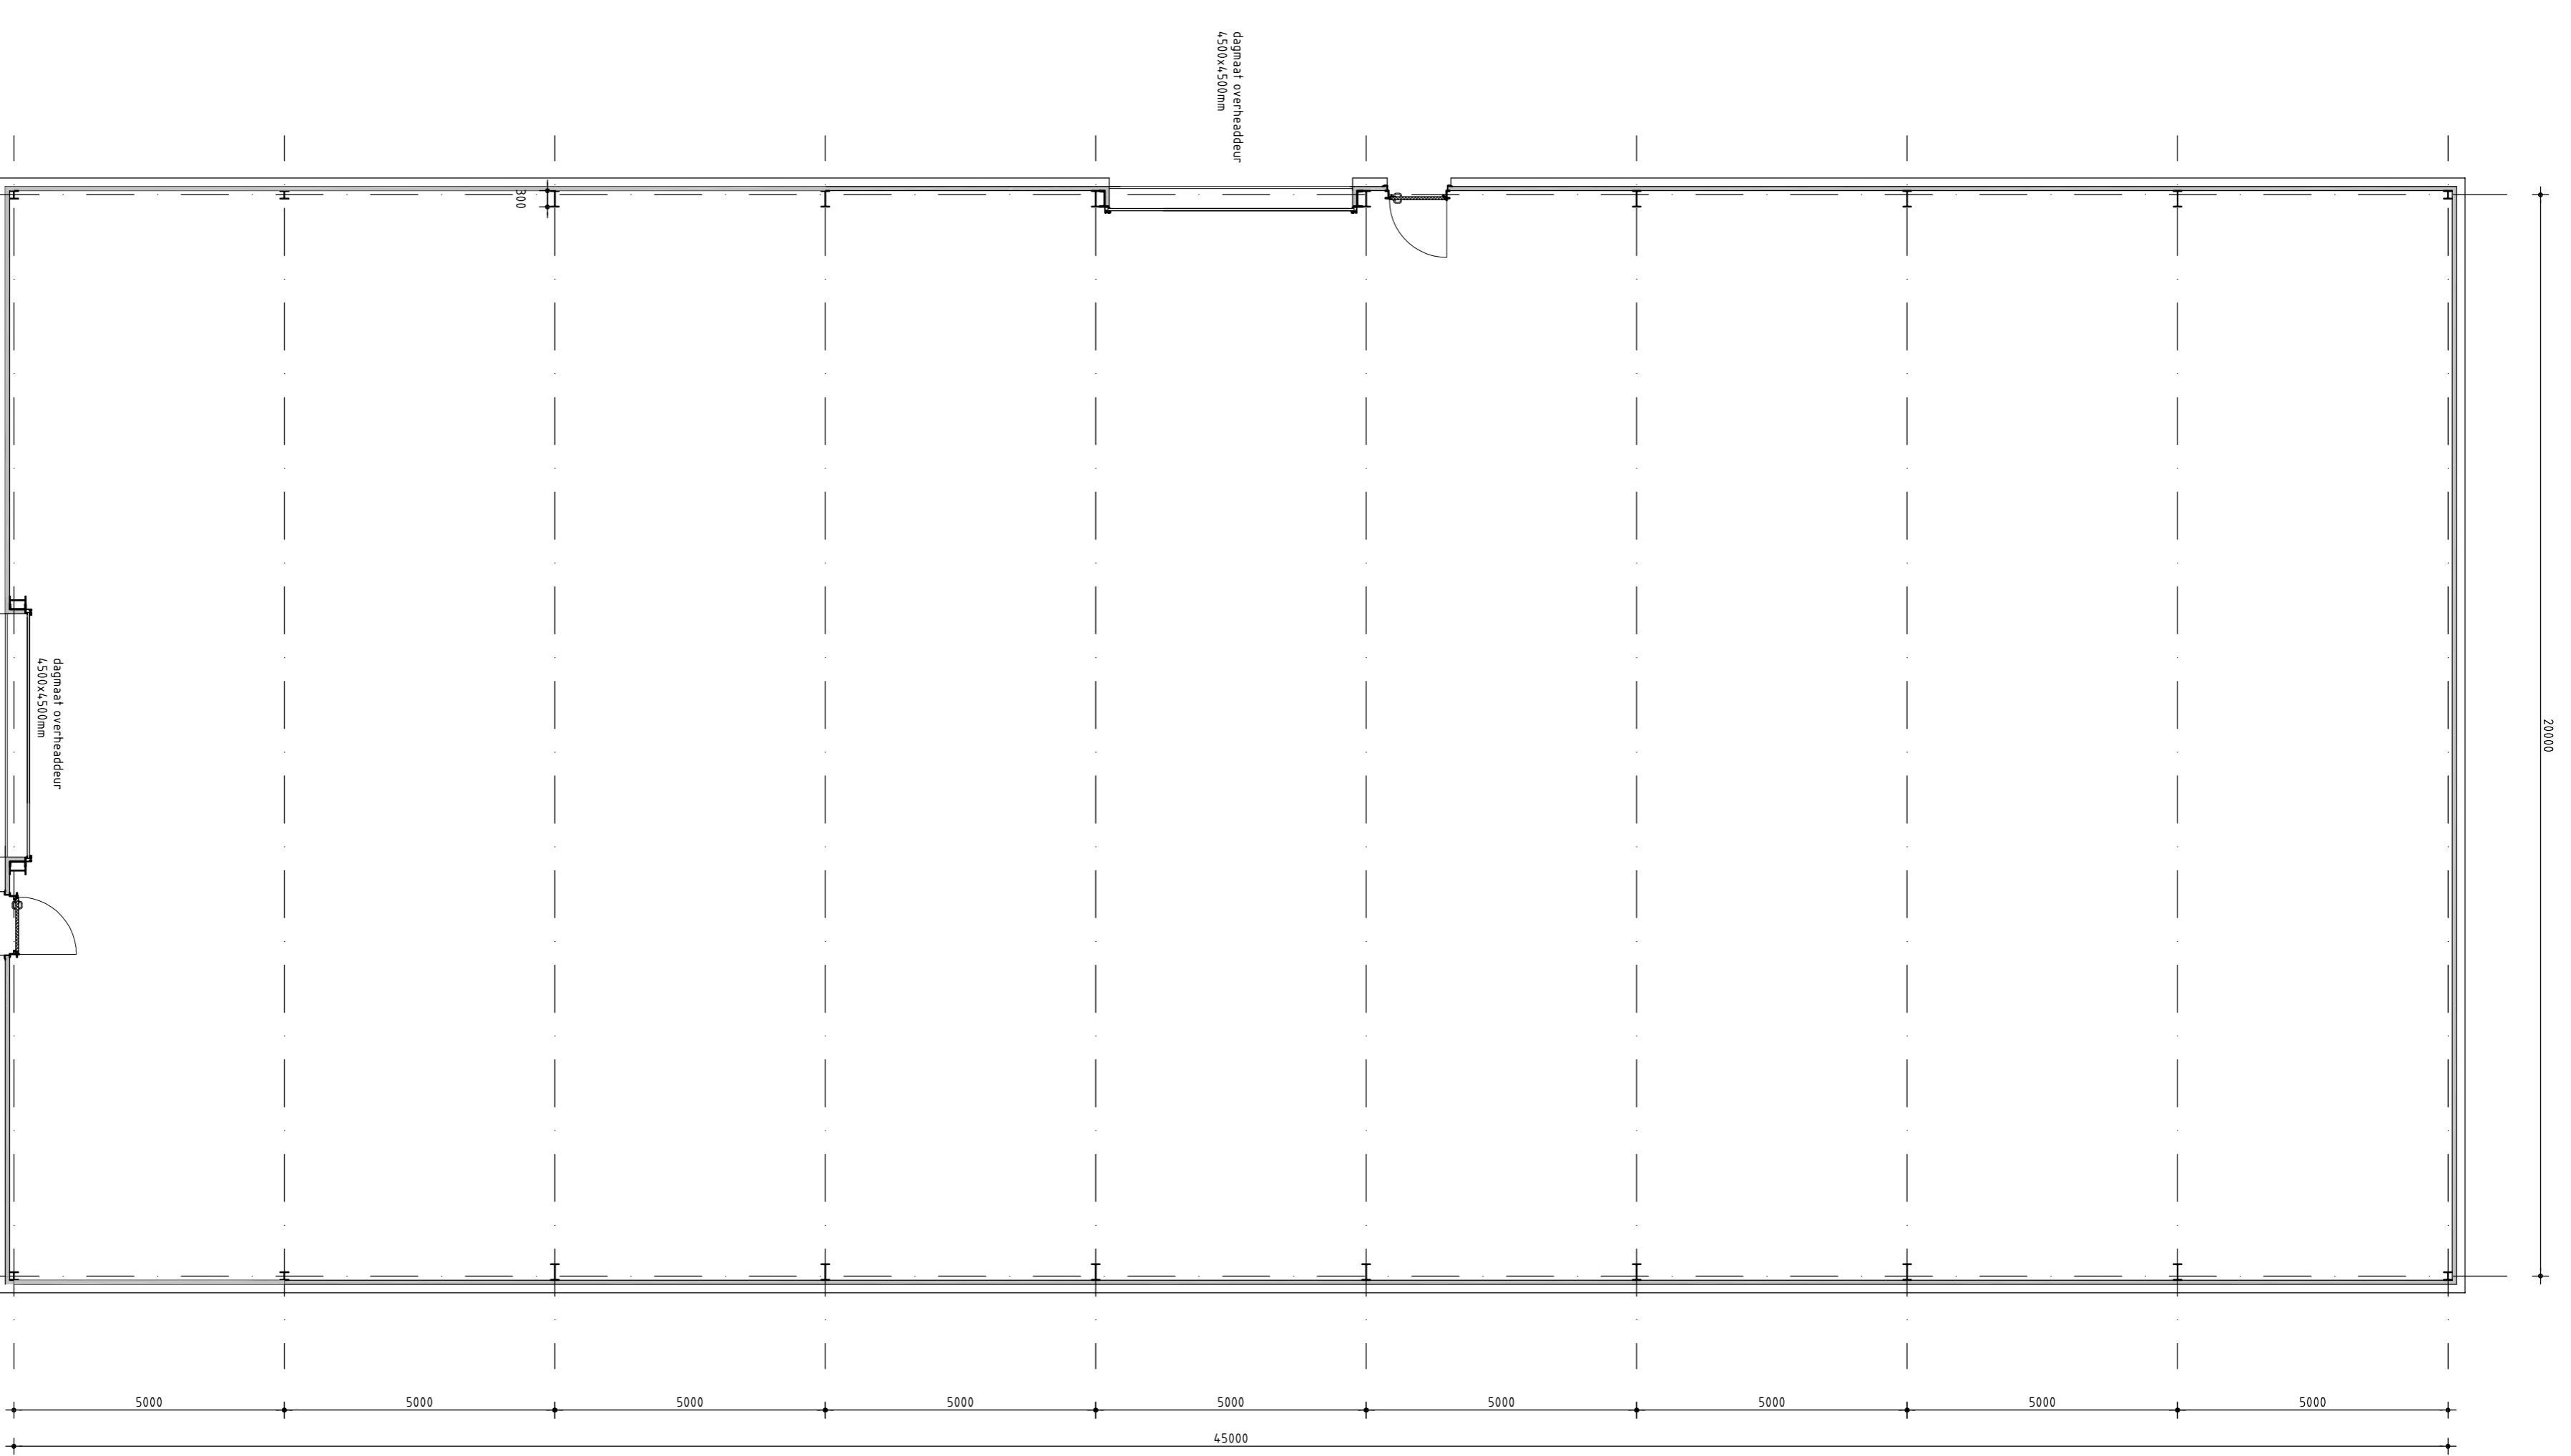

plattegrond

Gewaarmerkt als  
behoudend monument  
30 april 2018

**bouw schuur**  
**3e Oomsberg 7, 9585 PG Vliederveen GN**  
 telefoon 0599-454028

project  
**bouw schuur**  
**3e Oomsberg 7**  
**9585 PG Vliederveen GN**  
 telefoon 0599-454028

fase  
**bouwaanraag**

onderdeel  
**gevels**  
**plattegrond**  
**doorsnede**

schaal  
**1:100**

datum  
**16-02-2017**

projectnummer  
**16-129**

tekeningnummer  
**BA-02/1**

ontwerp  
**Leka Trading**  
**3e Oomsberg 7**  
**9585 PG Vliederveen GN**  
 telefoon 0599-454028

ontwerp  
**Wilzing**  
**Wilzing**  
 binn 11  
 binn 09  
 tel 0599-333735  
 fax 0599-333737  
 e-mail info@wilzing.nl  
 internet www.wilzing.nl