



VOORAANZICHT

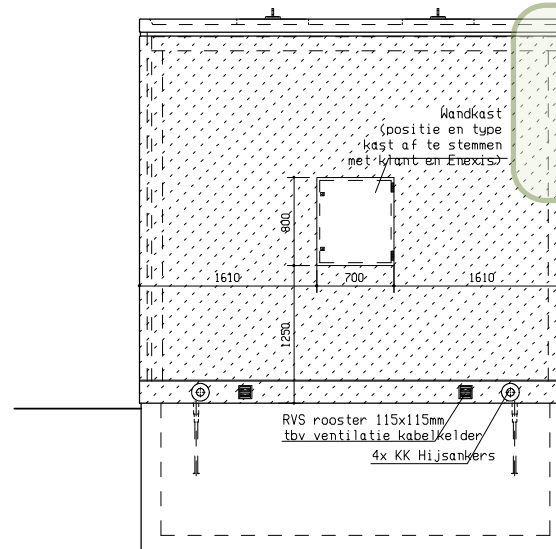

LINKER ZIJAAZICHT

Gewaarmerkt als
behorende bij besluit

29 oktober 2018

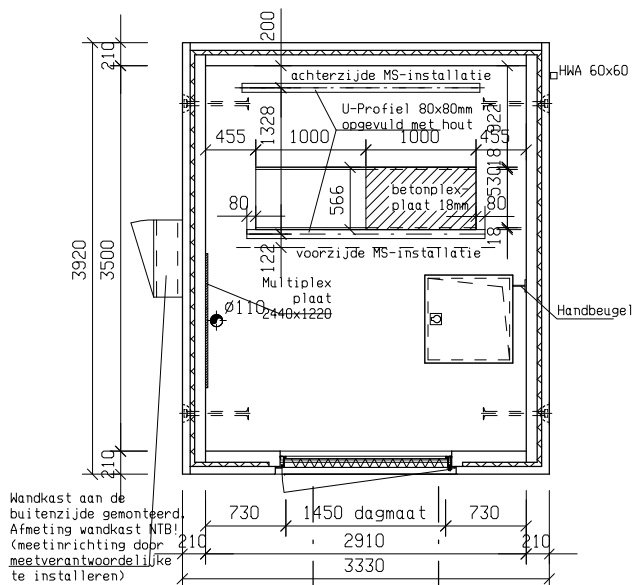

PLATTEGROND

Handkast aan de
buitenzijde gemonteerd.
Afmeting wandkast NTB1
(meetrichting door
meetverantwoordelijke
te installeren)

SPECIFICATIE:

- Gewicht:** Kabelkelder ± 10 ton
Bovendeel ± 26 ton (ledig)
- Betonkwaliteit:** Gwapend-getrild-beton LC 25/28
- UITVOERING UITWENDIG:**
Dak: Sandwich dakstelsel; WBDBO 60 min.
Rc-waarde totale dakconstructie bedraagt 1,44 m²K/W
Zichtbeton geïmpregneerd op basis van siliconen
Zichtbeton geschilderd in RAL7036 platinagrijs
Wanden: Sandwich wandstelsel; WBDBO 60 min.
Rc-waarde totale wandconstructie bedraagt 1,38 m²K/W
Uitgewassen grind, korrelgrootte 8-16mm
- UITVOERING INWENDIG:**
Wanden en plafond: Witte muurverf
Vloer: Onbehandeld
Deur: Staal verzinkte deur
60 minuten brandwerend; Rc-waarde > 0,9 m²K/W
In- en uitwendig RAL 7036 platinagrijs
Staal thermisch verzinkt
- Hemelwaterafvoer:** Staal thermisch verzinkt
- Hijsankers:** 4 stuks hijsankers PHILIPP KK 15 tons in bovendeeel
4 stuks hijsankers PHILIPP KK 10 tons in de bovenzijde kabelkelder
- Transportankers:** 4 stuks Rd36 in bovendeeel
4 stuks Rd36 in kelder

AKA-GRÄPER PREFABSTATION L= 3,92 x B= 3,33 x H= 4,84 m			
nr.	klant:	ib vogt GmbH	
	project:	Enexis netaansluiting Stadskanaal (type 4A - 2-velds)	
	onderwerp:	Offertetekening	
	getekend:	RJ	formaat: A2
datum:	31-03-2017	schaal: 1 : 33 1/3	offerte: 201710192
maat in:	mm	tekst: EVB70254	

