



Sterktereberekening staalconstructie + Fundering zullen voor aanvang bouw. Ter controle aan de gemeente worden gestuurd.
 Berekening staalconstructie en Fundering nog door constructeur te bepalen.
 Berekening dakgordingen en wandregels nog door constructeur te bepalen.




Bestaande Rechterzijgevel

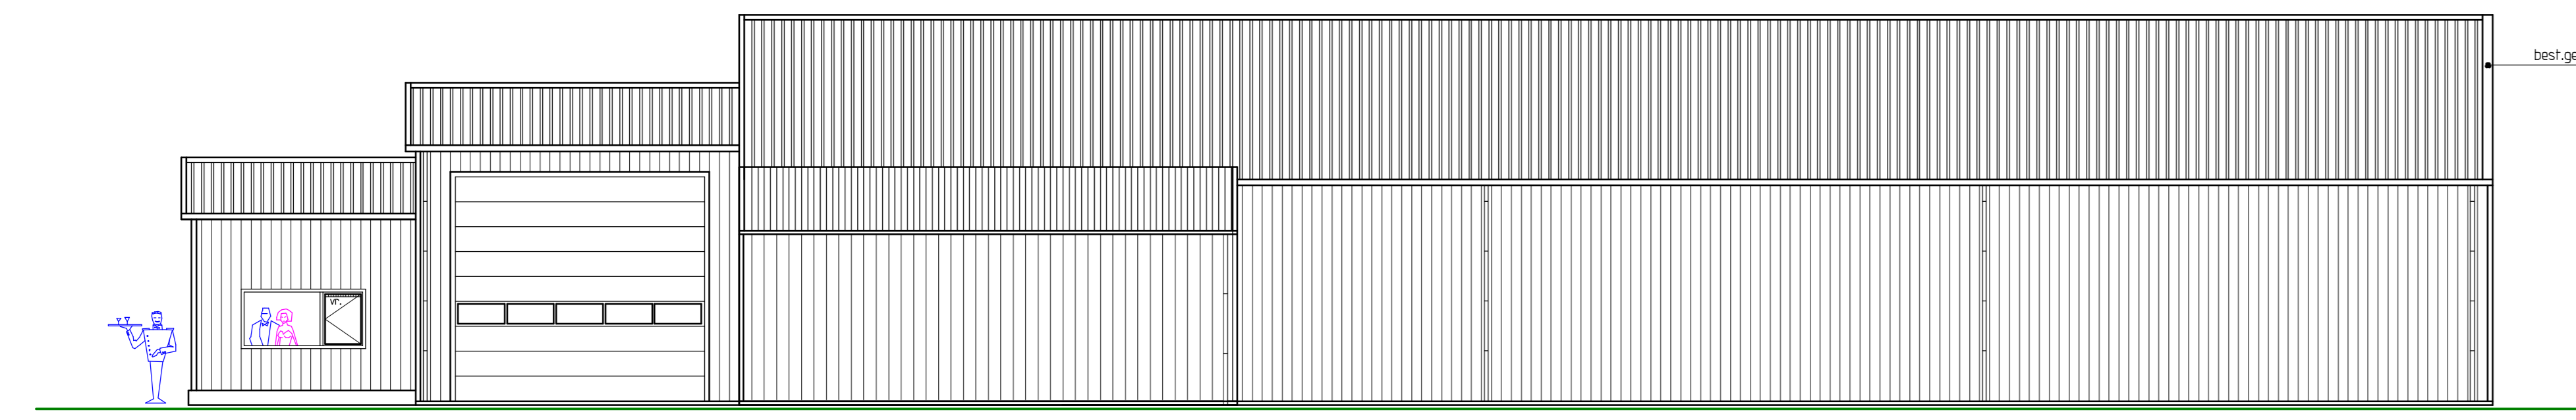


Vernieuwde Rechterzijgevel

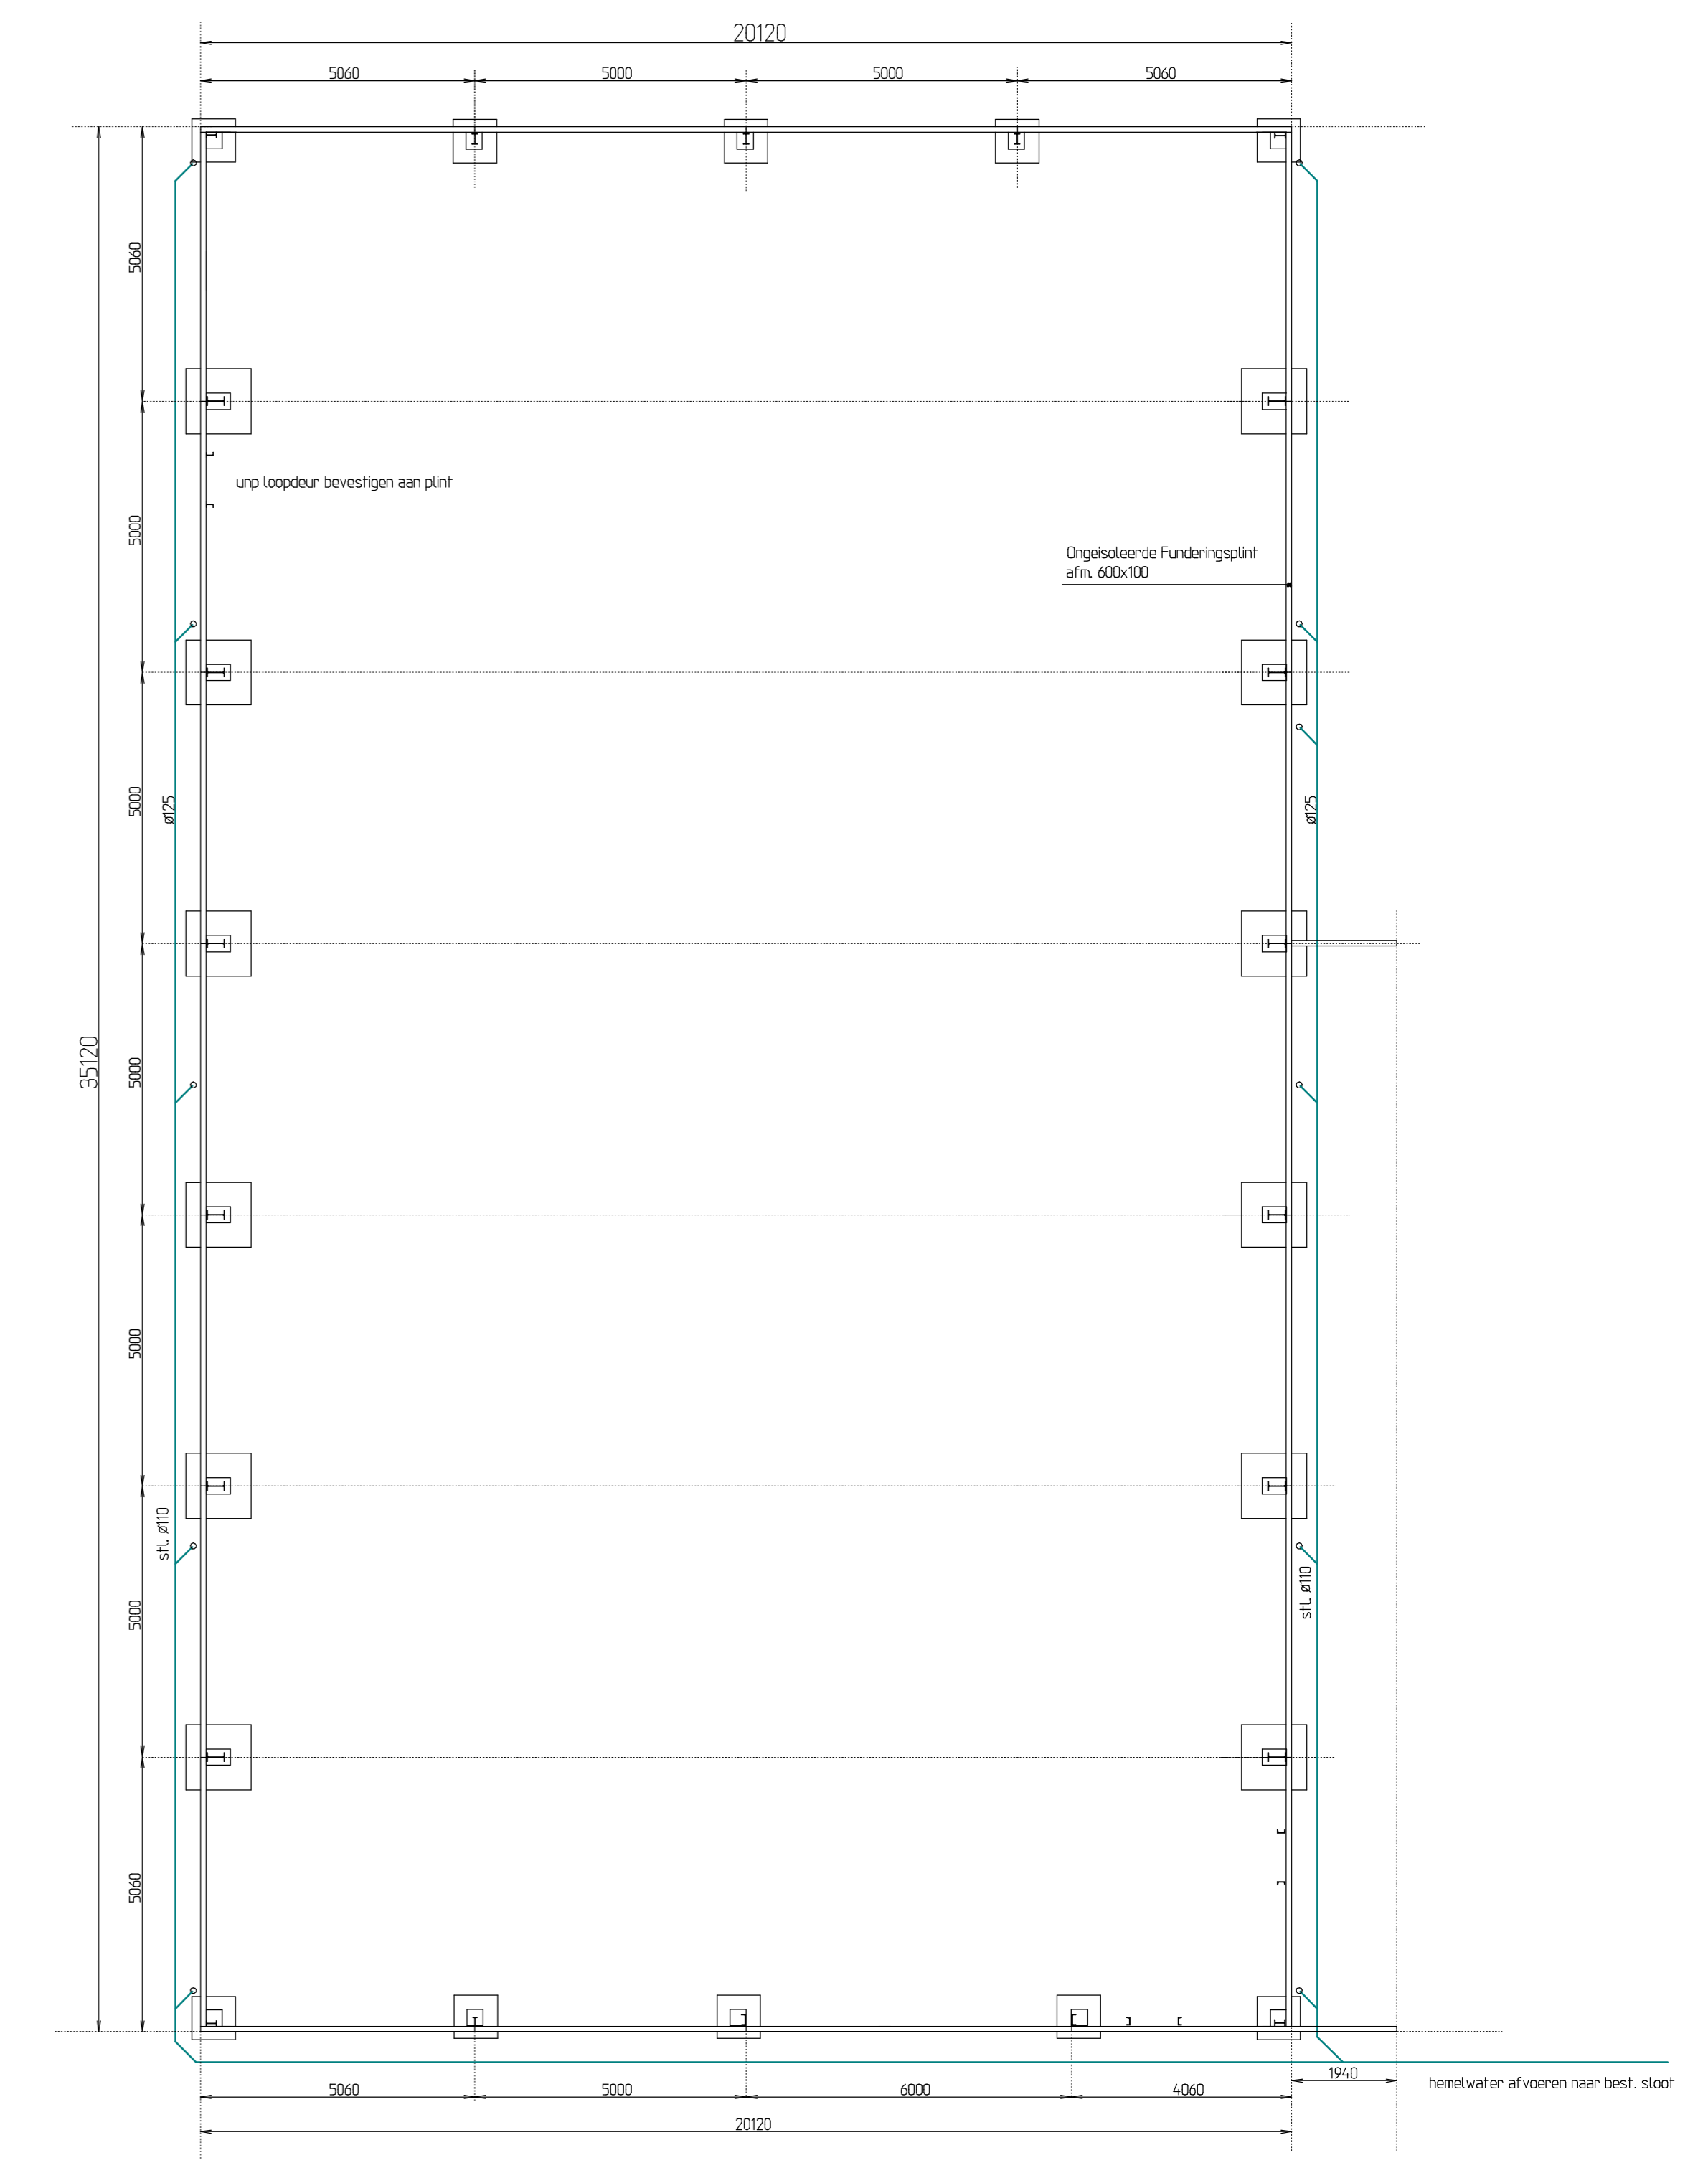

+ 7749
 + 4500
 + 4000 b.k. deur
 0 peil

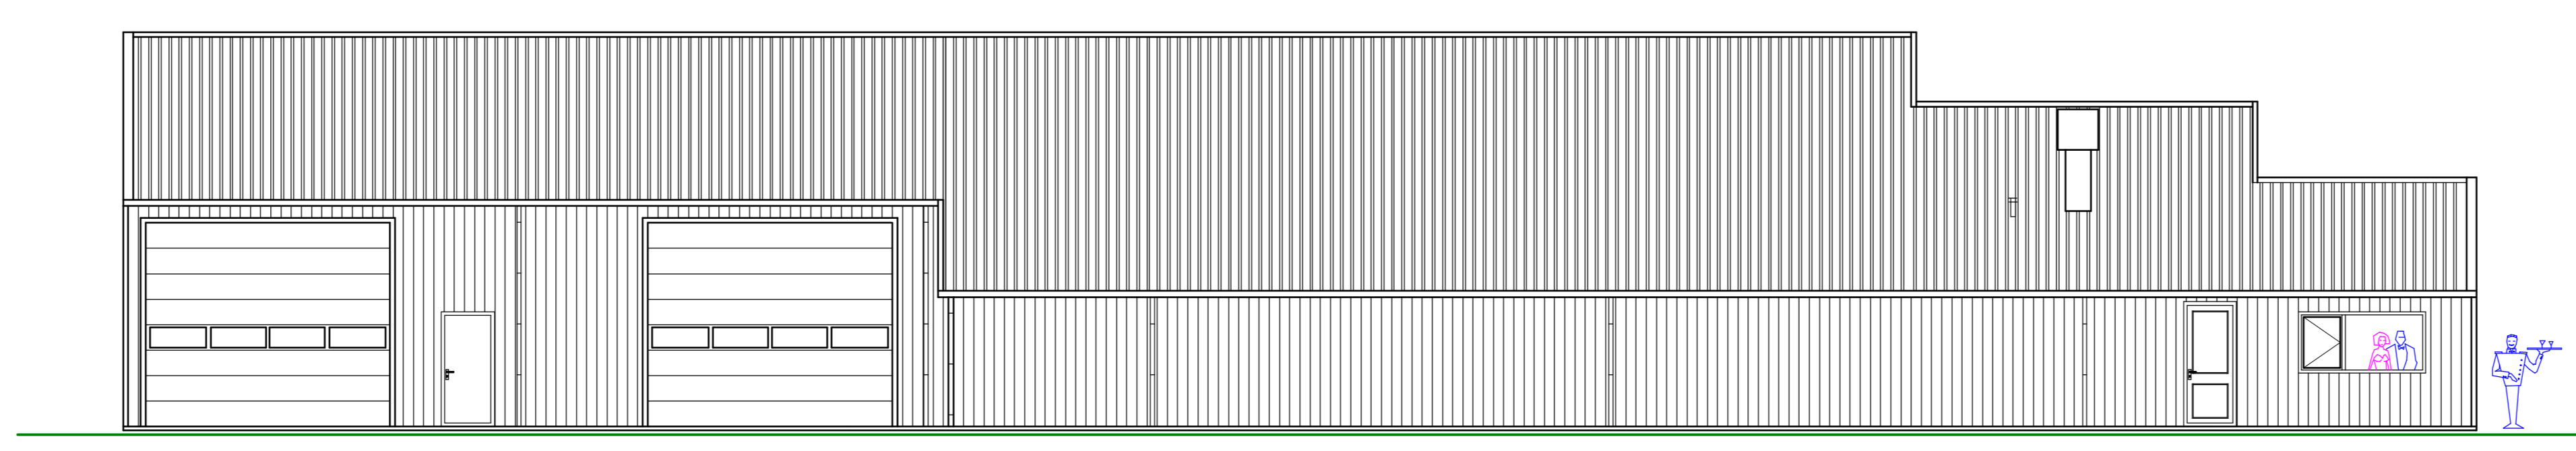


Bestaande Linkerzijgevel

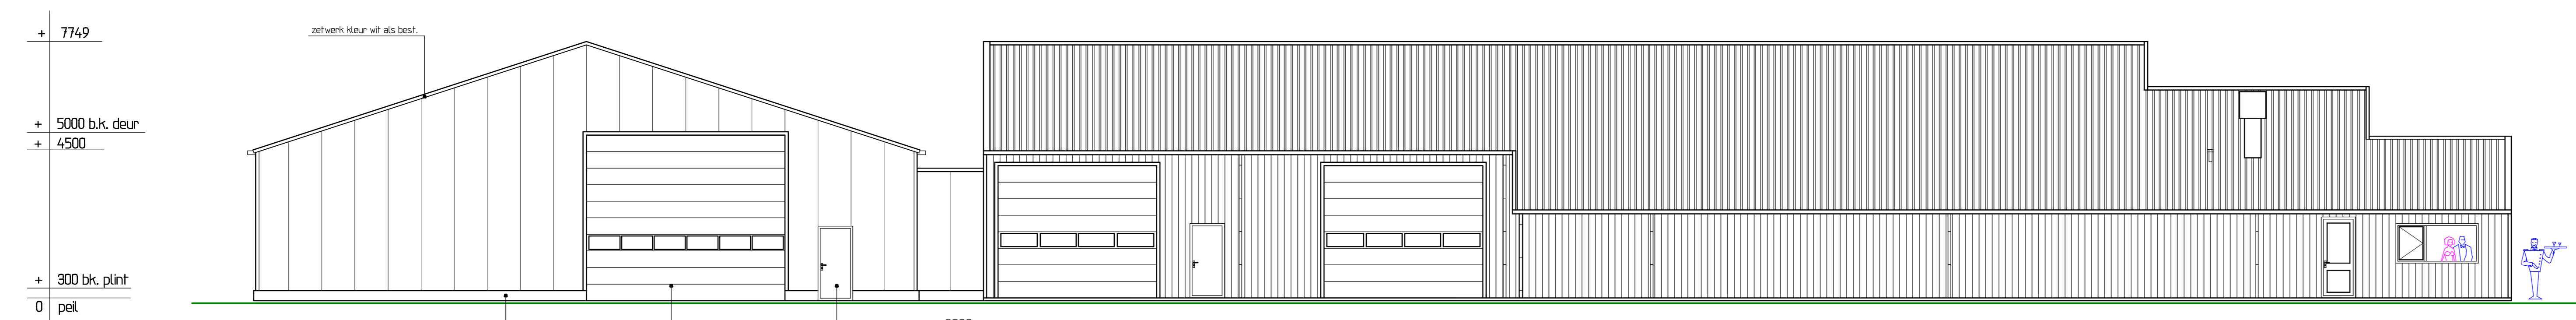


Vernieuwde Linkerzijgevel

+ 7749
 + 5000 b.k. deur
 + 4500
 + 300 b.k. plint
 0 peil

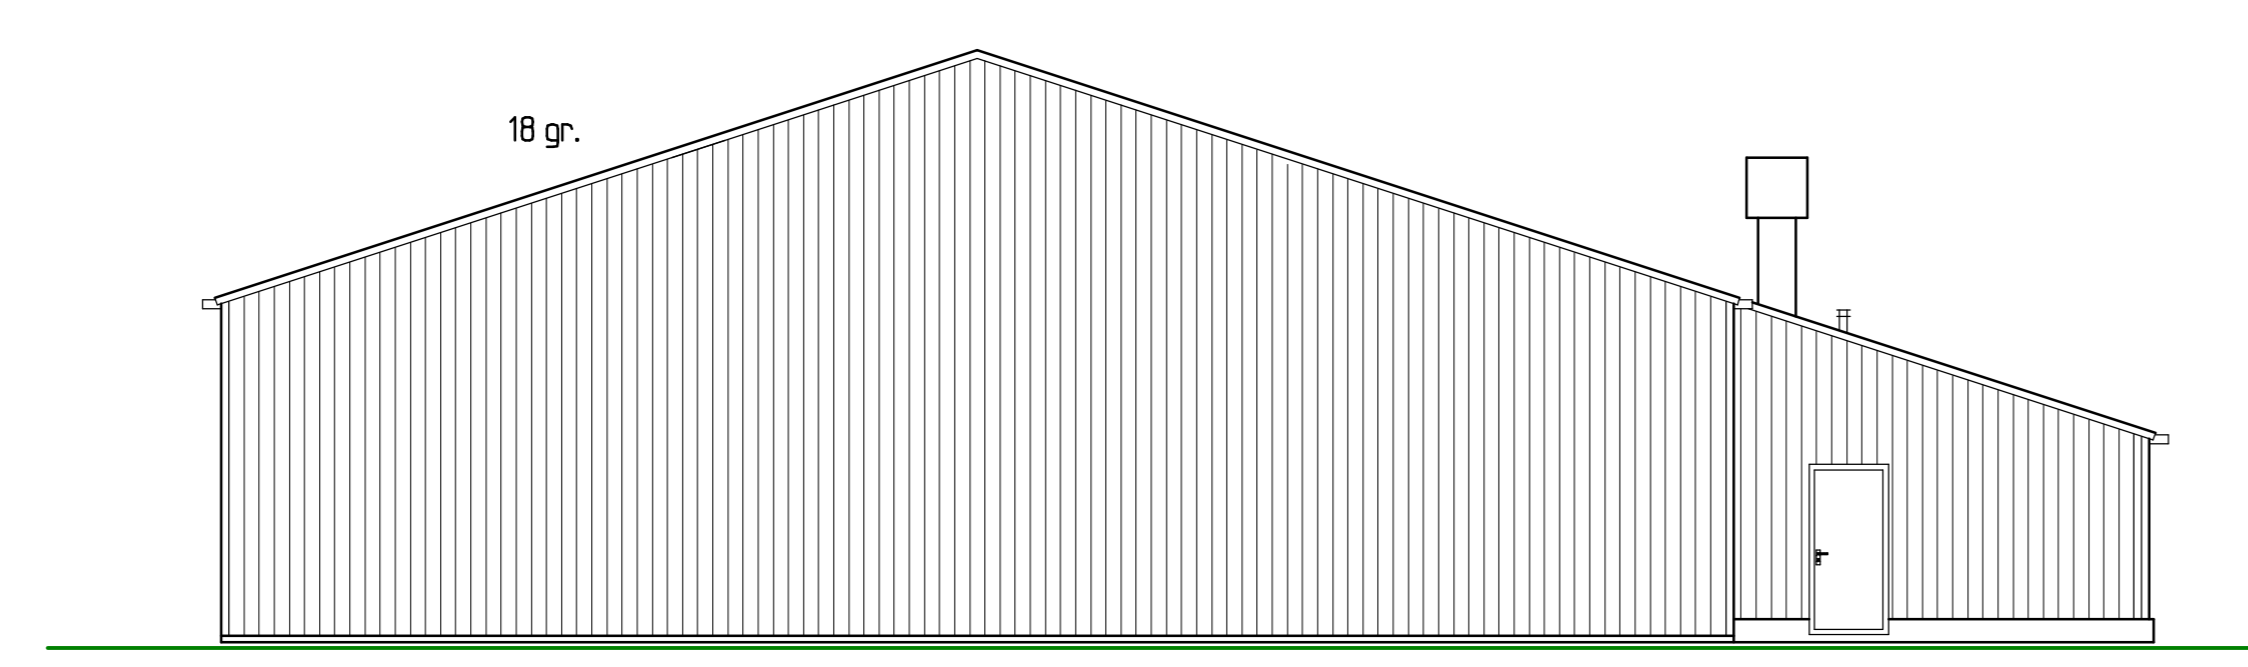


Bestaande Achtergevel

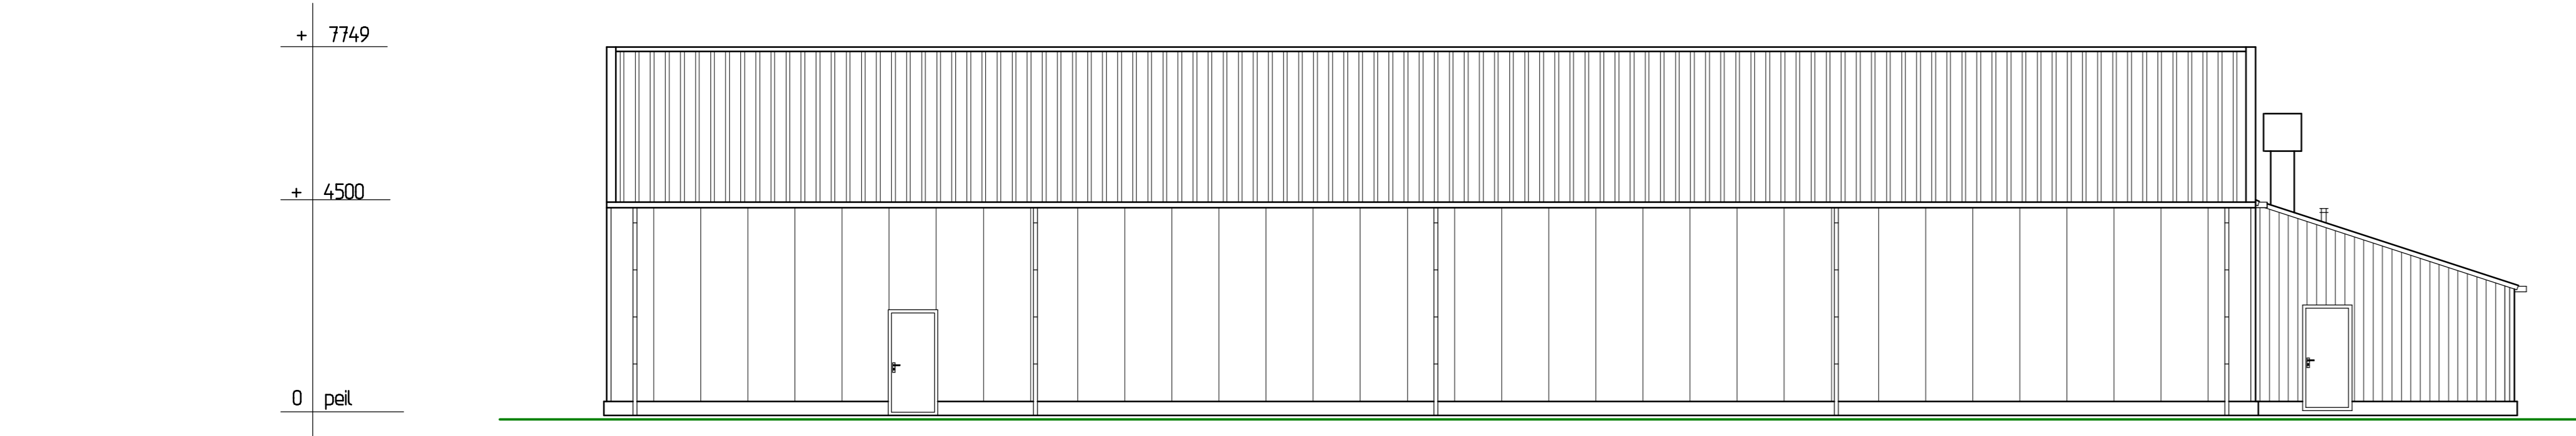


Vernieuwde Achtergevel

+ 7749
 + 4500
 0 peil

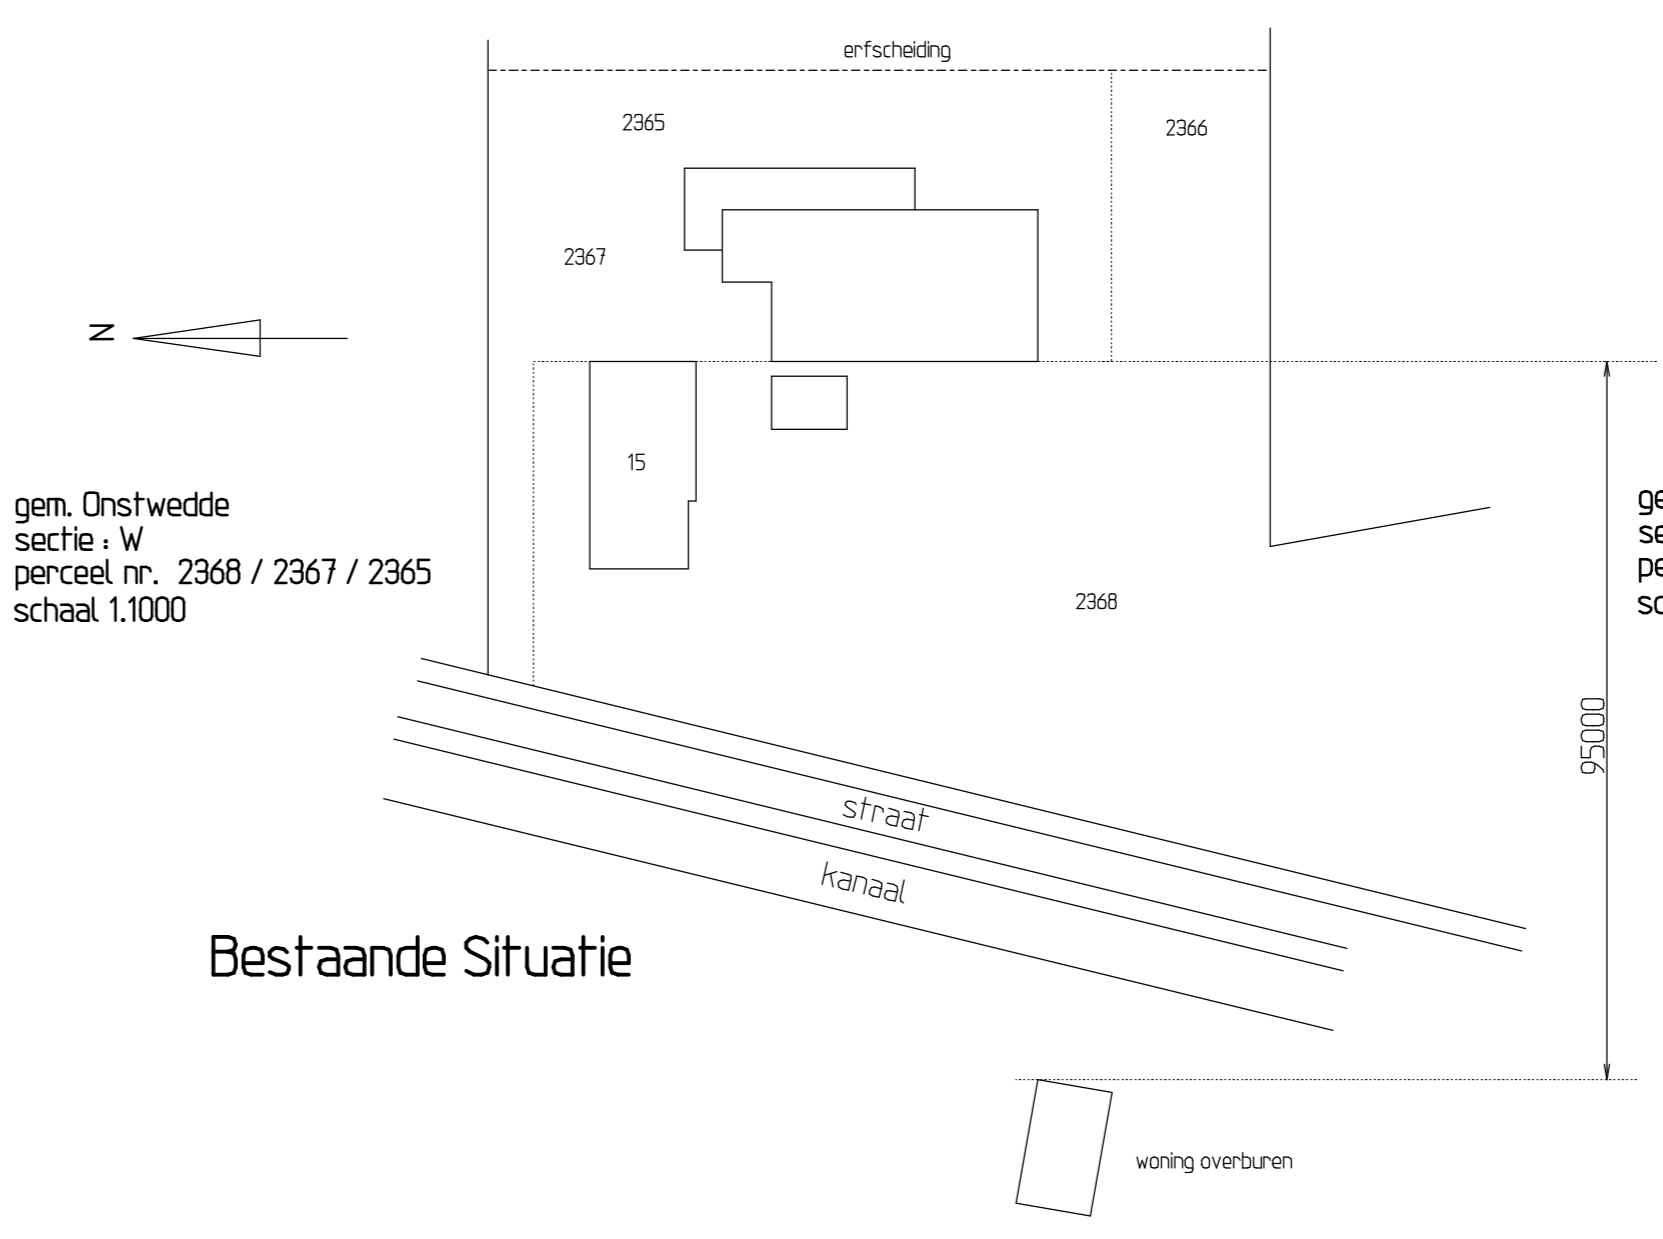

Bestaande Situatie

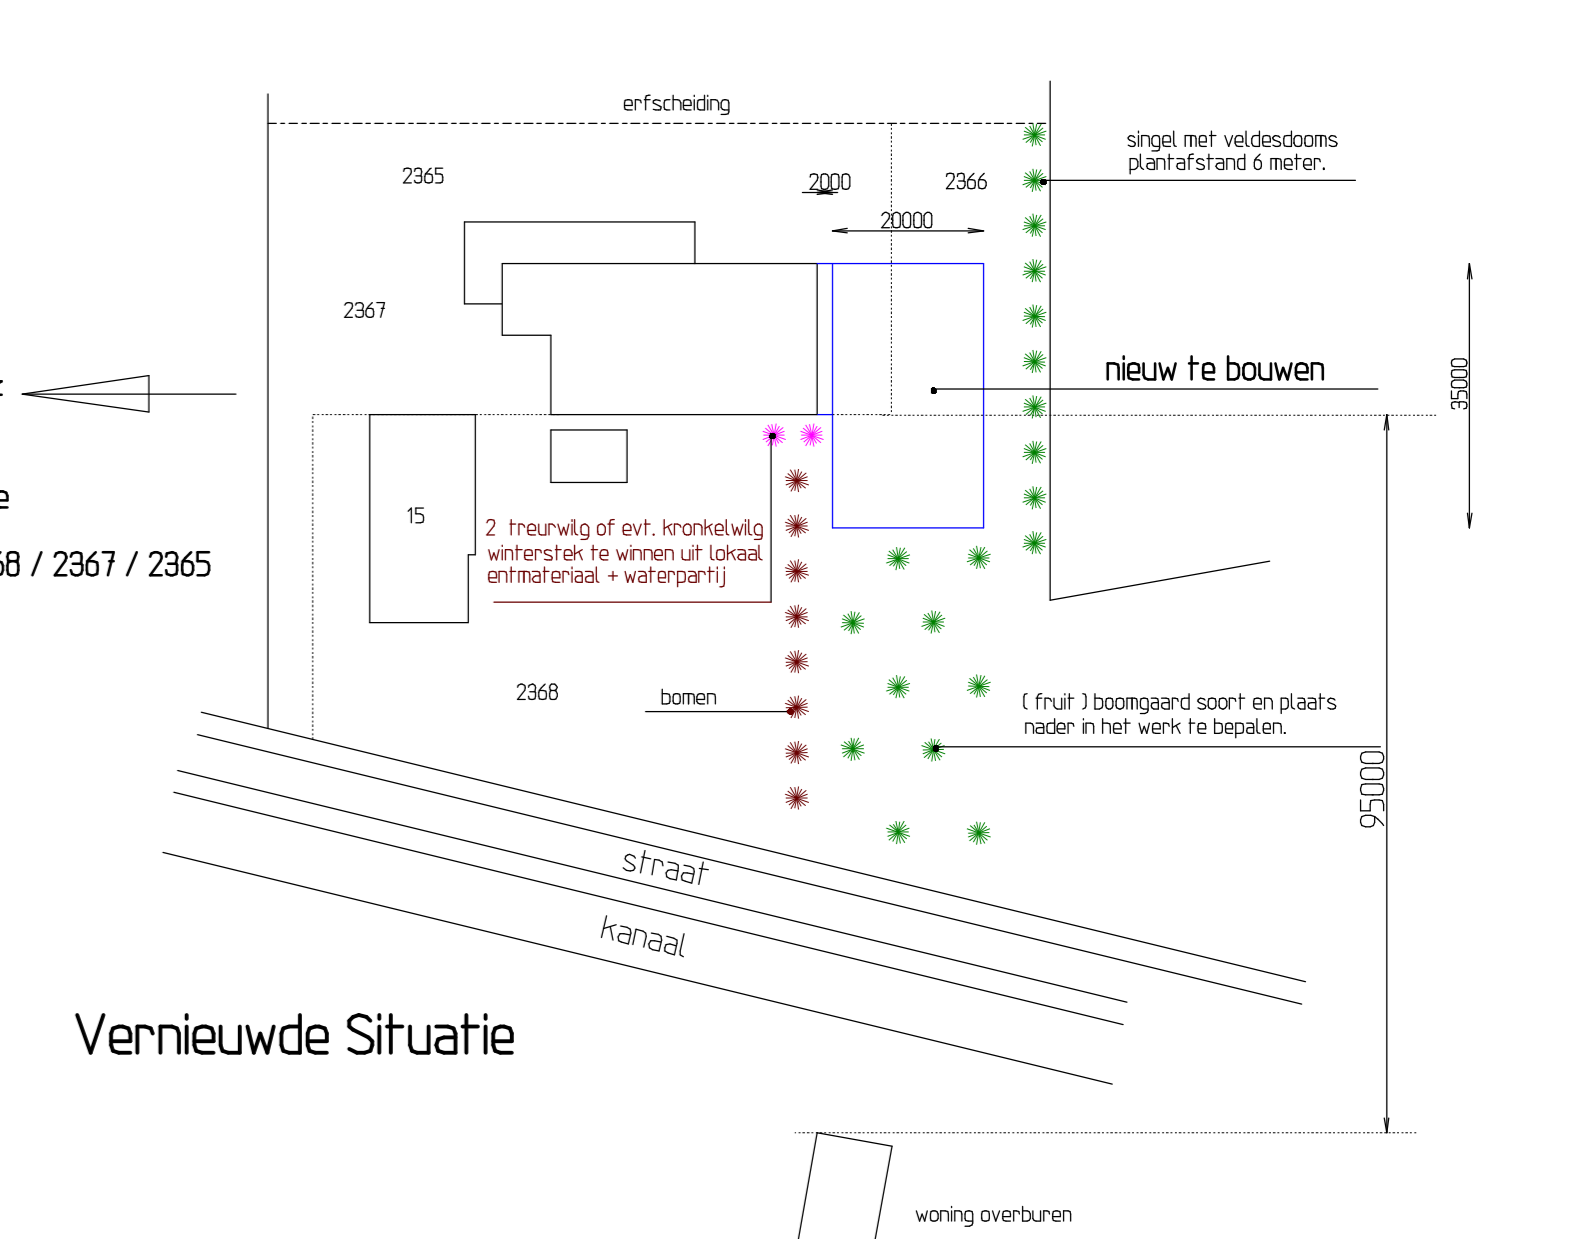

Vernieuwde Situatie

Fundering / Riolering

Benaming :		Bestektekening	
Opmerkingen :		Maatvoering in mm. Maatvoering in het werk controleren.	
Project opdracht geven	Nieuw te bouwen werktuigenberging H. Scholte Aalbers	Musset A kanaal OZ 15 9584 TD	Musset
Bouwplaats		Musset A kanaal OZ 15	Tek. 0599-454807
Datum :	18.01.2016	Schaal :	1:100 1:1000
Gew. :	16.1.2017	project nr. :	
Gew. :	1.3.2017	getekend :	H.S.
		tek. nr. :	EX02