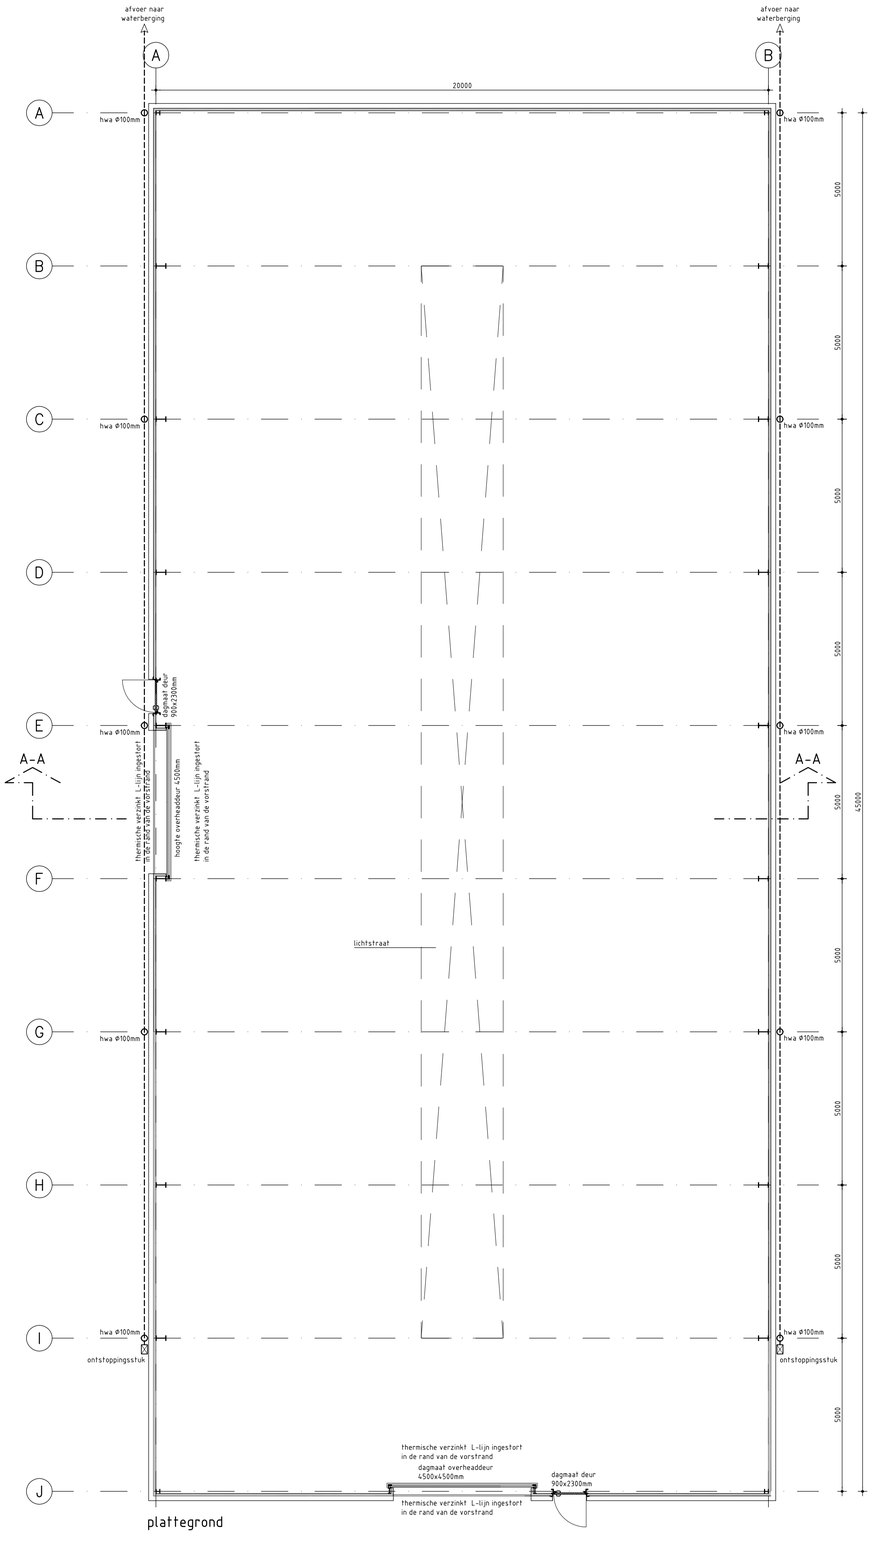

plattegrond

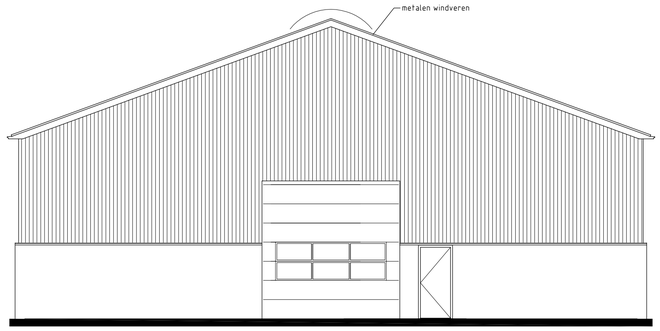

voorgevel

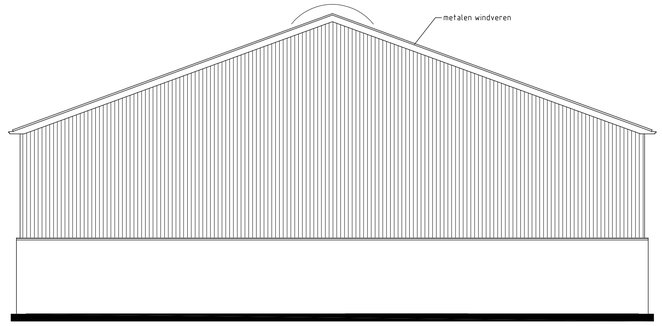

achtergevel

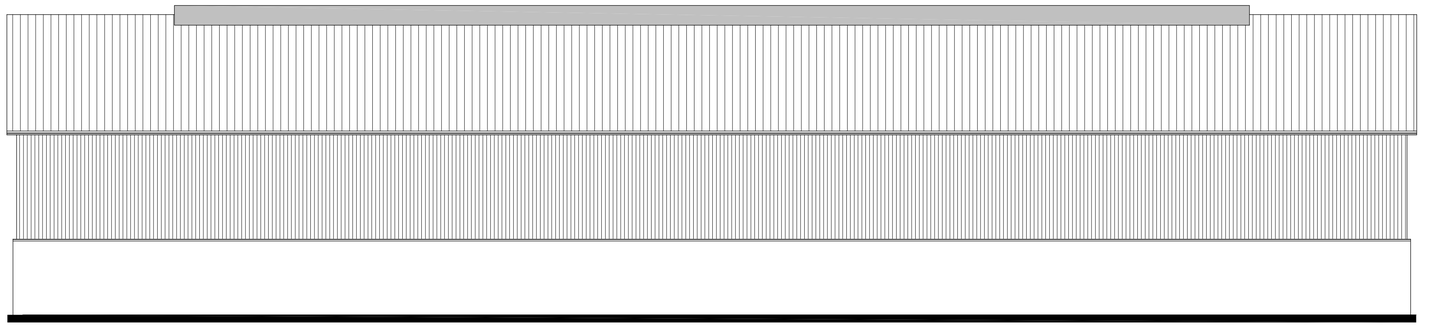

rechter zijgevel

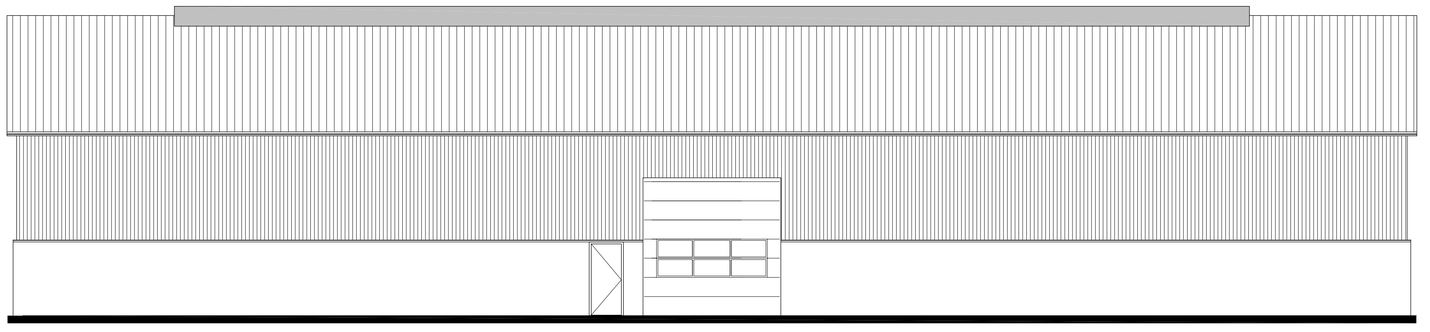

linker zijgevel

KLEUREN & MATERIALEN			
onderdeel	materiaal	kleur	omschrijving
gevels	beton	rood/bruin	geisoleerde betonelement met steennotief
gevelbekleding	metaal	antraciet	sandwichpaneel (Falk gevel 1060 WB)
dakbedekking hellende daken	metaal	donkergrijs	sandwichpaneel (Falk dak 1000 TR)
windveren/afdekker	metaal	crème/wit RAL 9001	
goten	aluminium	crème/wit RAL 9001	Vasco type 21
knzijnen	metaal	grijs	
buitendeuren	metaal	grijs	
overhead deur	kunststof	grijs	
hemelwaterafvoeren	kunststof	grijs	
lichtstraat (beplating)	polycarbonaat	Opaal wit	
lichtstraat (frame)	aluminium	donkergrijs	
zetwerk	metaal	donkergrijs	
kolommen	staal	lichtgrijs	

alle maten dienen in het werk te worden gecontroleerd

Op onze werkzaamheden zijn van toepassing de voorwaarden zoals beschreven in De Nieuwe Regeling 2011, rechtsverhouding opdrachtgever - architect, ingenieur en adviseur DNR 2011. Eerste herziening, juli 2013.

voor de situatieschets zie tekening tekeningnummer: BA-01/2

project: bouw schuur
3e Oomsberg 7, 9585 PG Vledderveen GN

opdrachtgever: Leka Trading
3e Oomsberg 7
9585 PG Vledderveen Gn
telefoon 0599-454024

fase: bouwaanvraag
onderdeel: gevels
plattegrond

schaal: 1:100
datum: 04-04-2017
projectnummer: 16-129
tekeningnummer: BA-13

bouwkundig ontwerpburo wilzing
brink 11
9591 ag onstwedde
telefoon 0599-332775
fax 0599-331277
e-mail info@wilzing.nl
internet www.wilzing.nl