


Gewaarmerkt als  
~~behoort tot~~ bestuit  
30 april 2018

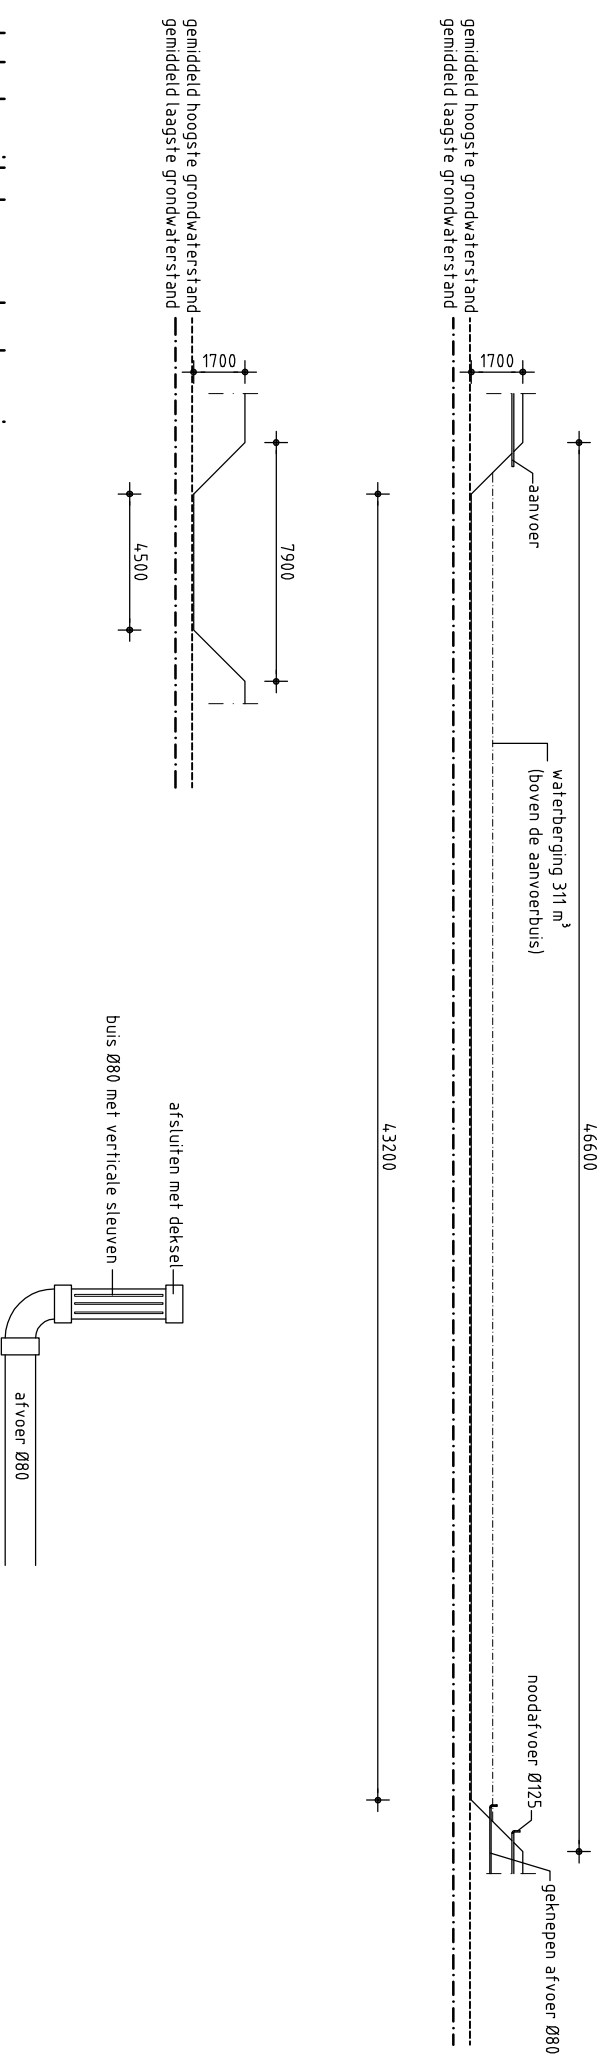

### globale uitslag waterberging

- x Geen folie aanbrengen op de bodem van de waterberging.
- x Vijver/afvoer van water middels een afvoer en infiltratie.

### uitslag afvoerbus

#### realiseren waterberging

Opdrachtgever:

Leka Trading

3e Oomsberg 7

9585 PG Vladderveen Gn

Tel 0599-454.024

Projectadres:

3e Oomsberg 7

9585 PG Vladderveen Gn

Fase: bouwaanvraag

onderdeel: uitslag waterberging

Schaal: 1:250

Projectnummer: 16-129

Tekeningnummer: BA-02/3

datum: 16-02-2017

*bovskundig ontwerpburo*

**wilzing**