



### 3 Open stalen paneelomheining

schaal 1:75  
optionele

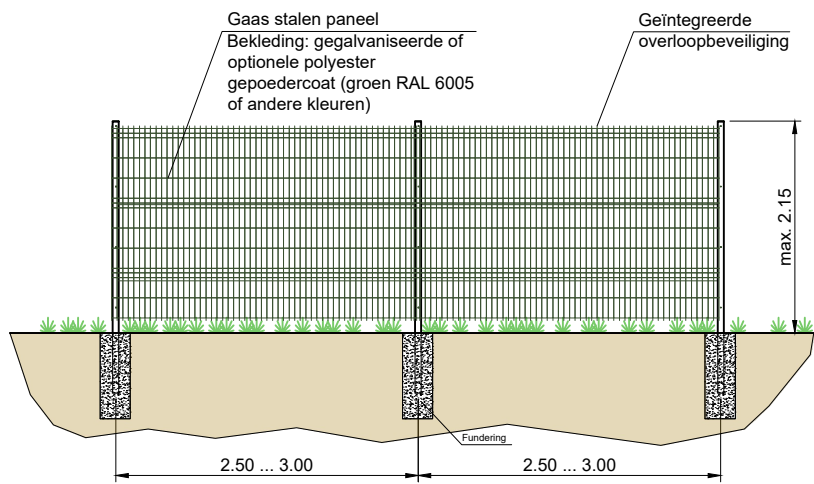

### 1 Stalen Poort


schaal 1:30

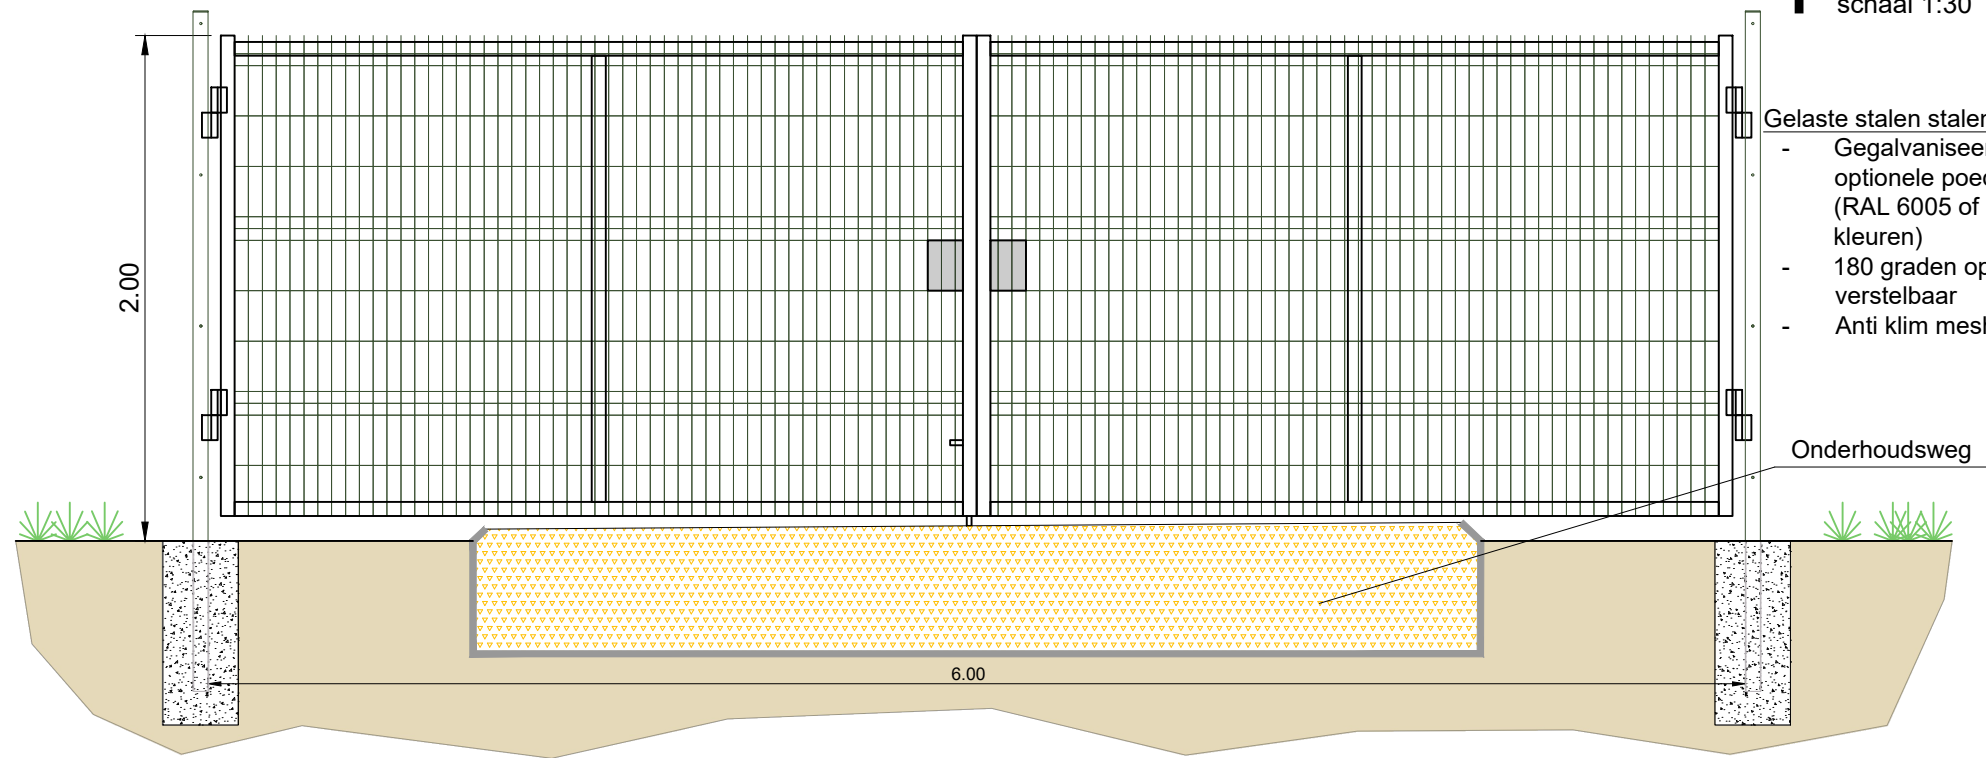


- Gelaste stalen stalen poorten
- Gegalvaniseerde of optionele poedercoating (RAL 6005 of andere kleuren)
  - 180 graden opening verstelbaar
  - Anti klim mesh

### 2 Gaas hekwerk

schaal 1:30

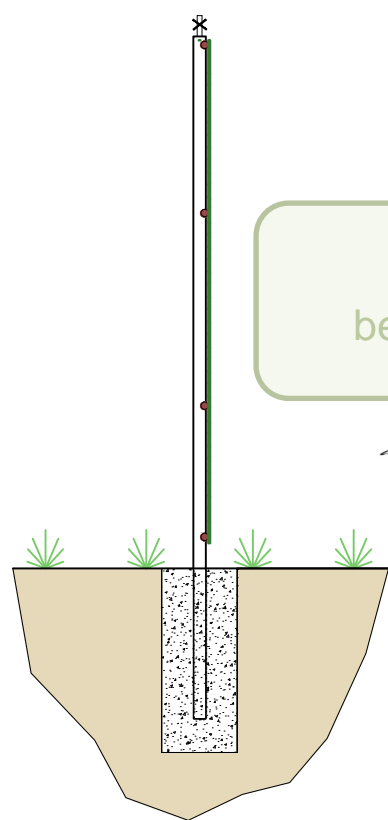

Gewaarmerkt als behorende bij besluit  
29 oktober 2018

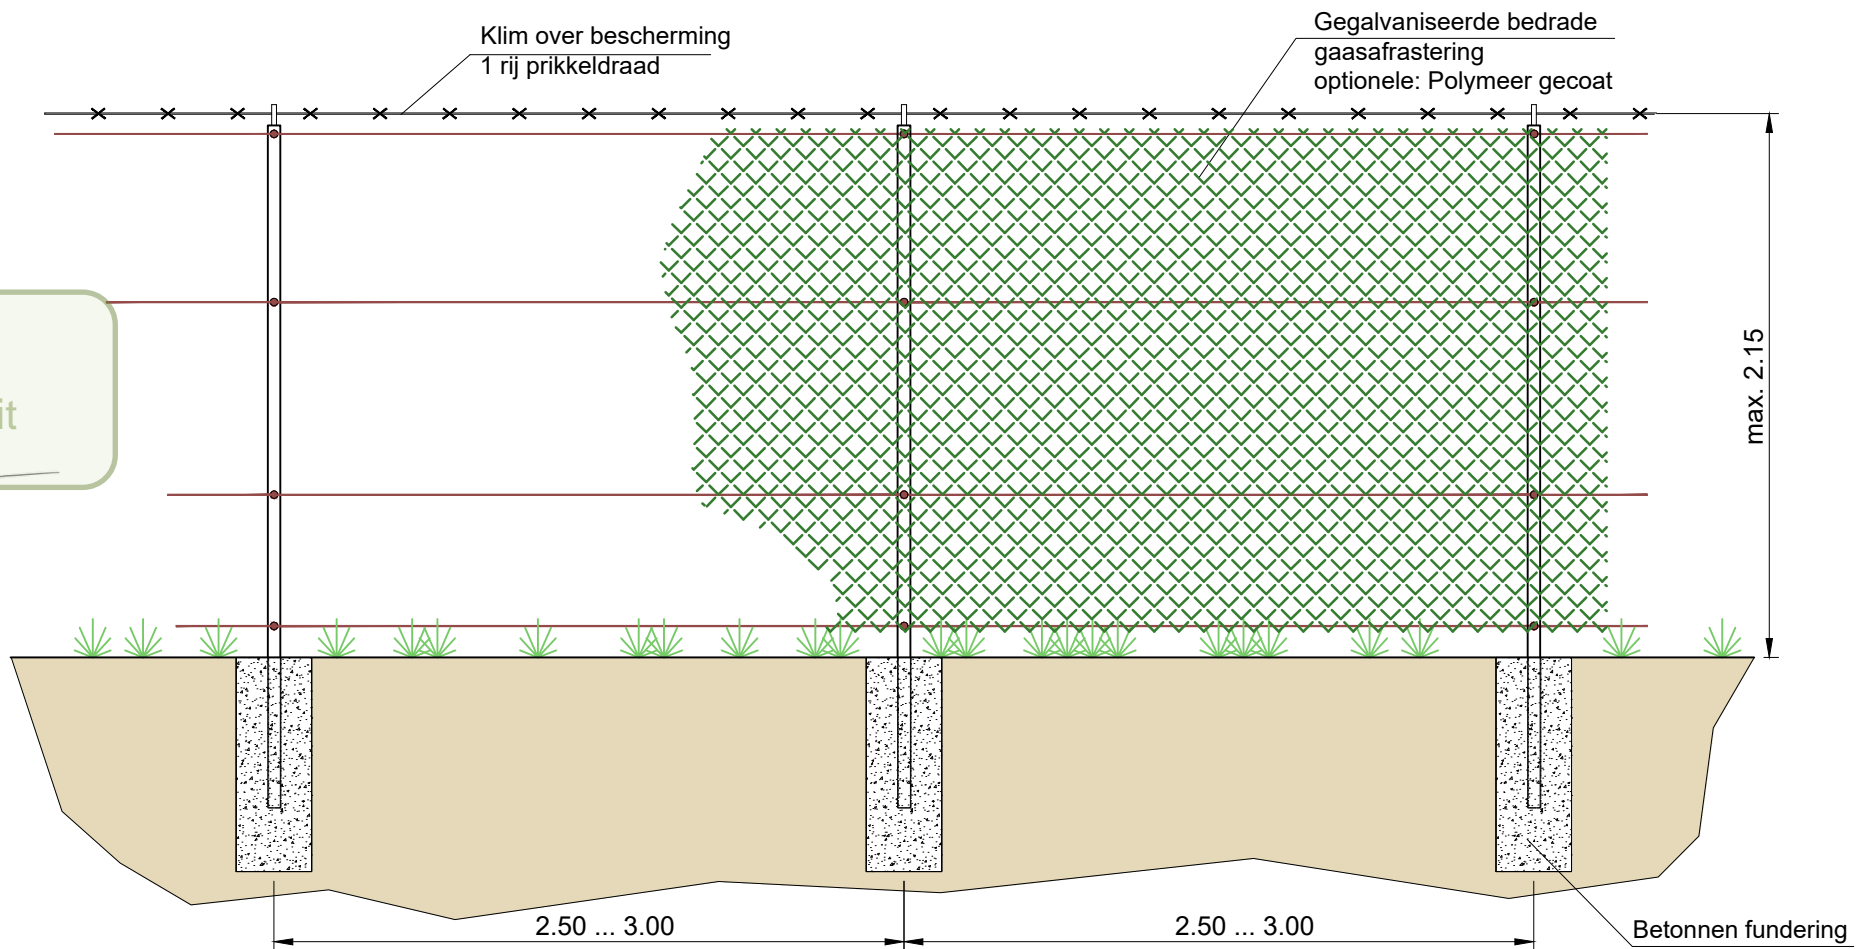

\*Exacte hoogte afhankelijk van de ondergrond

Revi.	Datum	Desi.	Chec.	Appr.	Revisie Besch.

		Zonnepark Vleddermond		Het maken van kopieën van dit document en het delen met anderen, en het gebruik maken van en delen van de inhoud is verboden zonder toestemming. Overtreders zijn aansprakelijk voor het vergoeden van de schade ©
		Pagina: 1	Formaat: A3_420x297	
Title: Goedkeuring Planning Hek		Van: 1	Schaal: 1:30 1:75	Document-Nr.:
		Revisie:	Status: 01/05/2018	Project-Nr. Besch. Serial-Nr. Formaat Rev.