




1 Bovenaanzicht van inverter / transformatorstation
 schaal 1:50

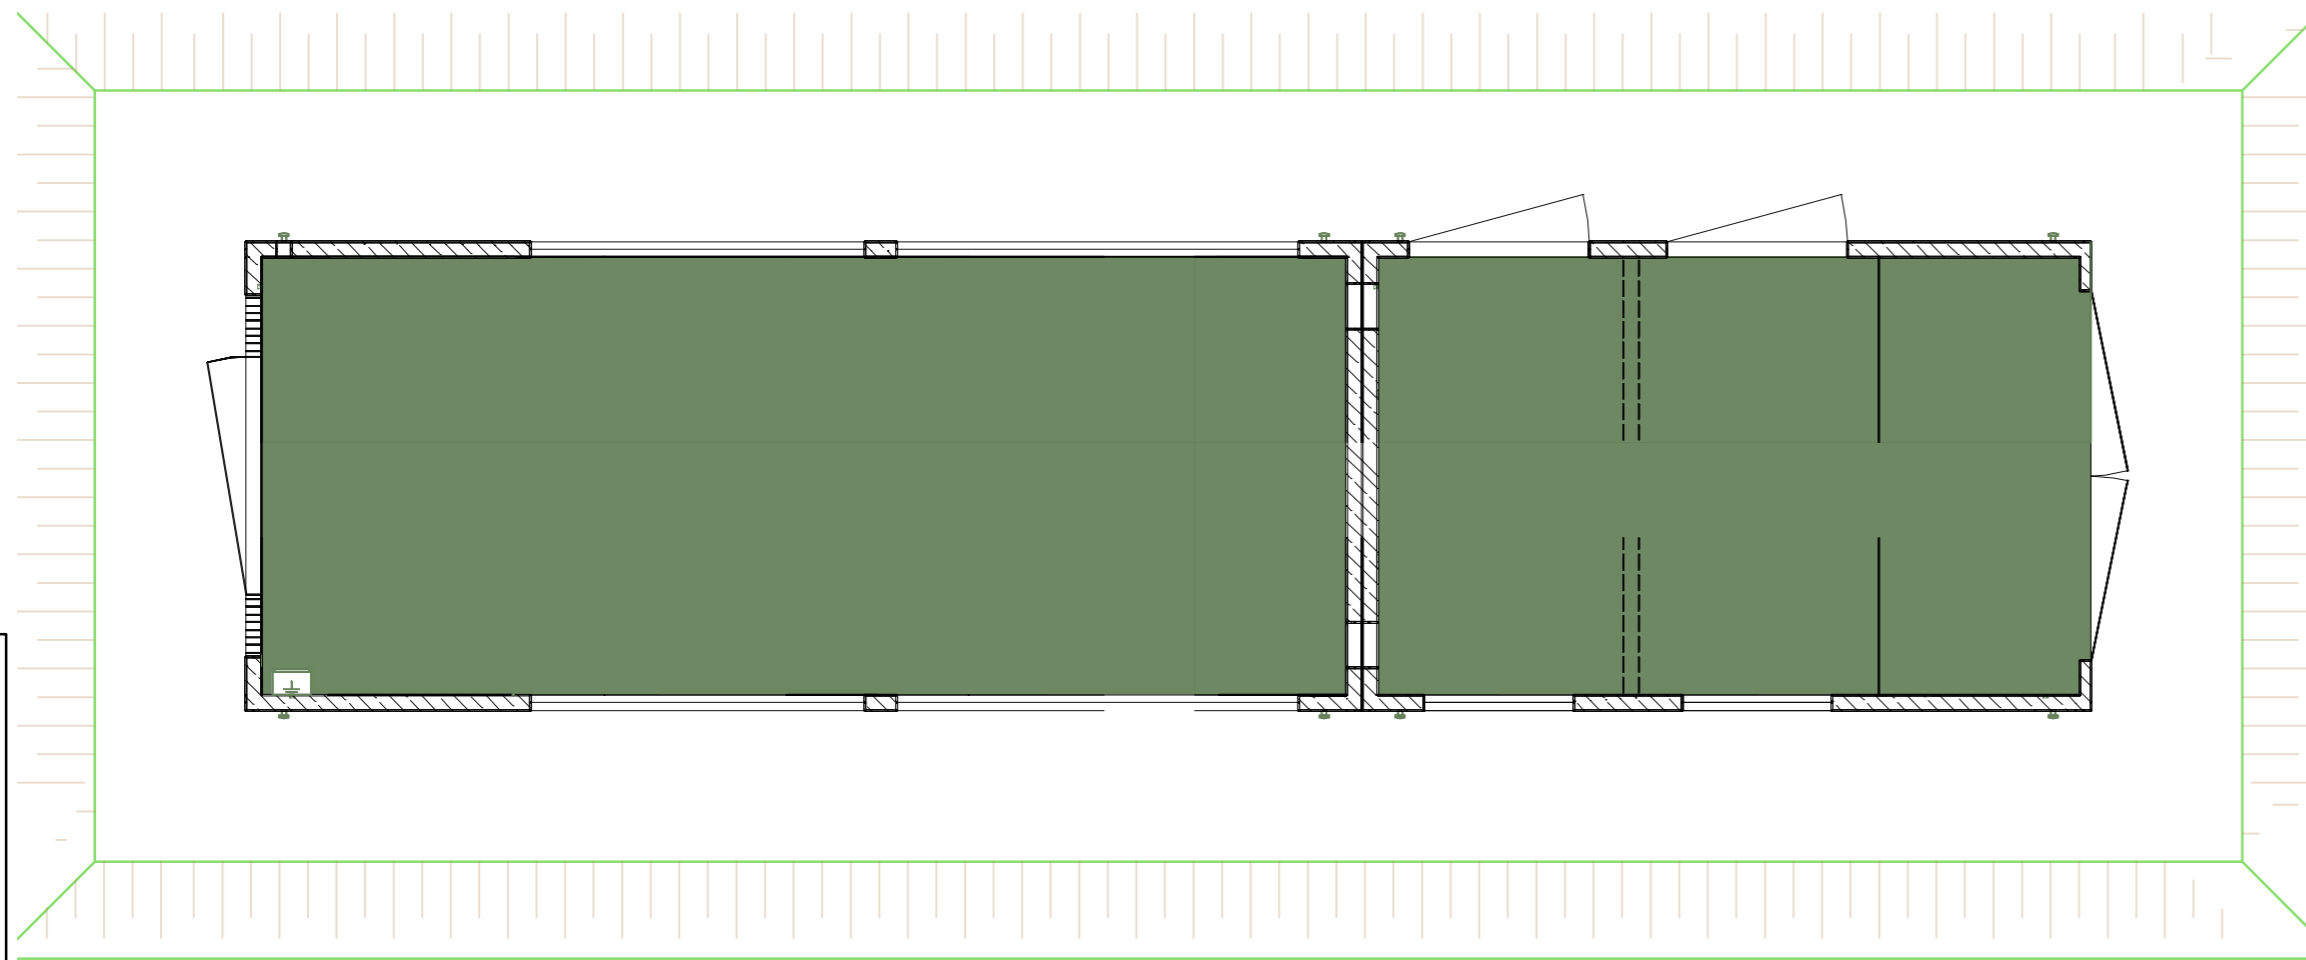

3 Linker zijaanzicht
 schaal 1:50

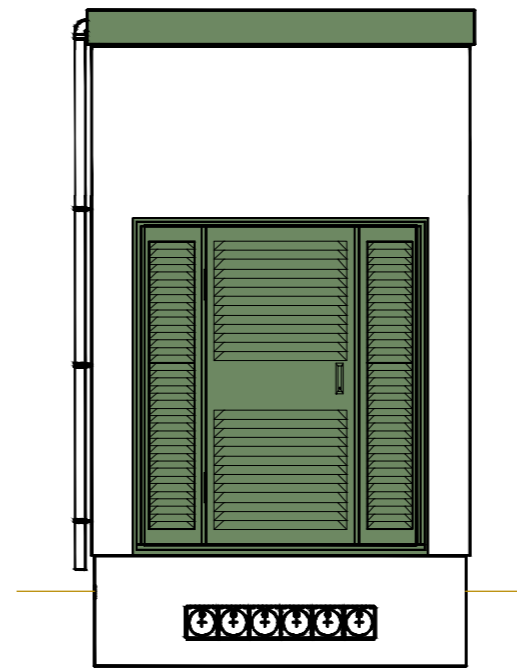


5 Rechter zijaanzicht
 schaal 1:50

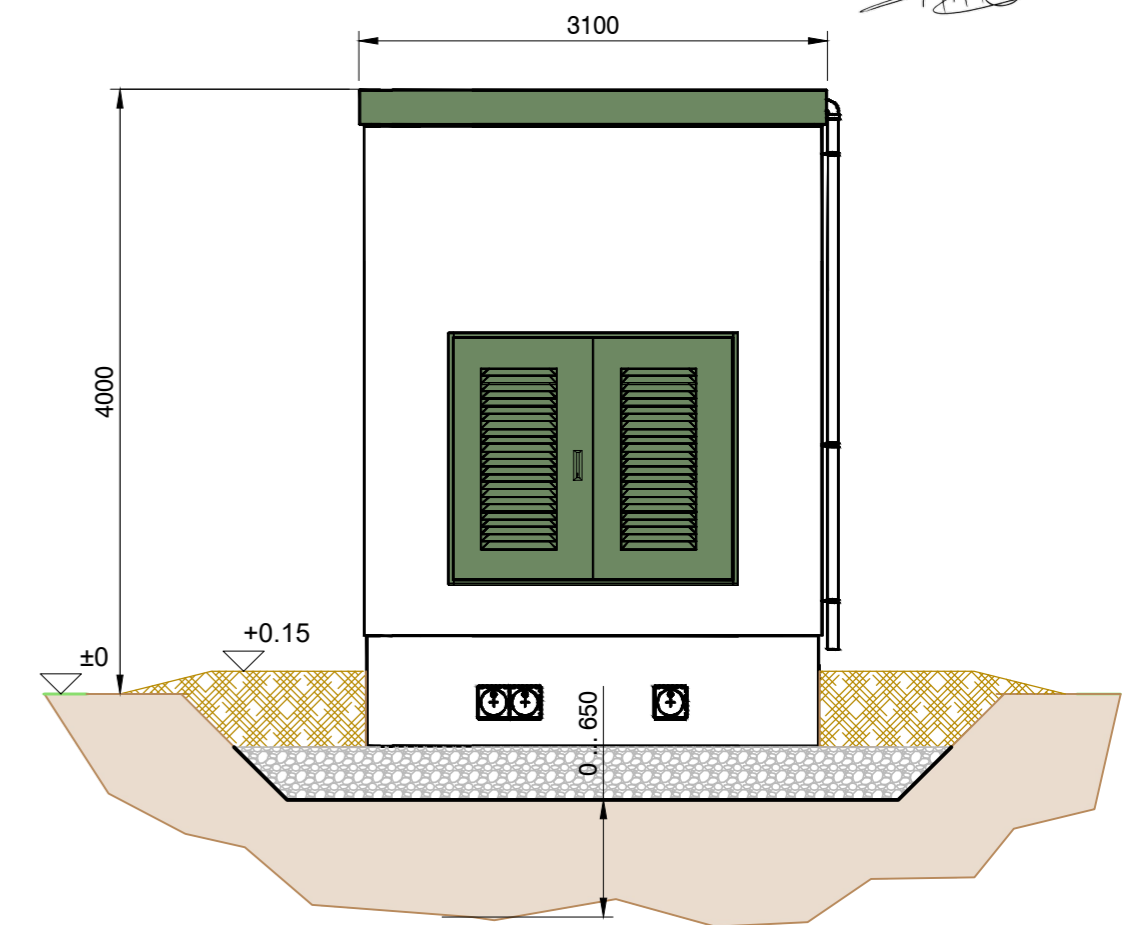


Gewaarmerkt als
 behorende bij besluit
 29 oktober 2018
ATC

2 Achteraanzicht
 schaal 1:50

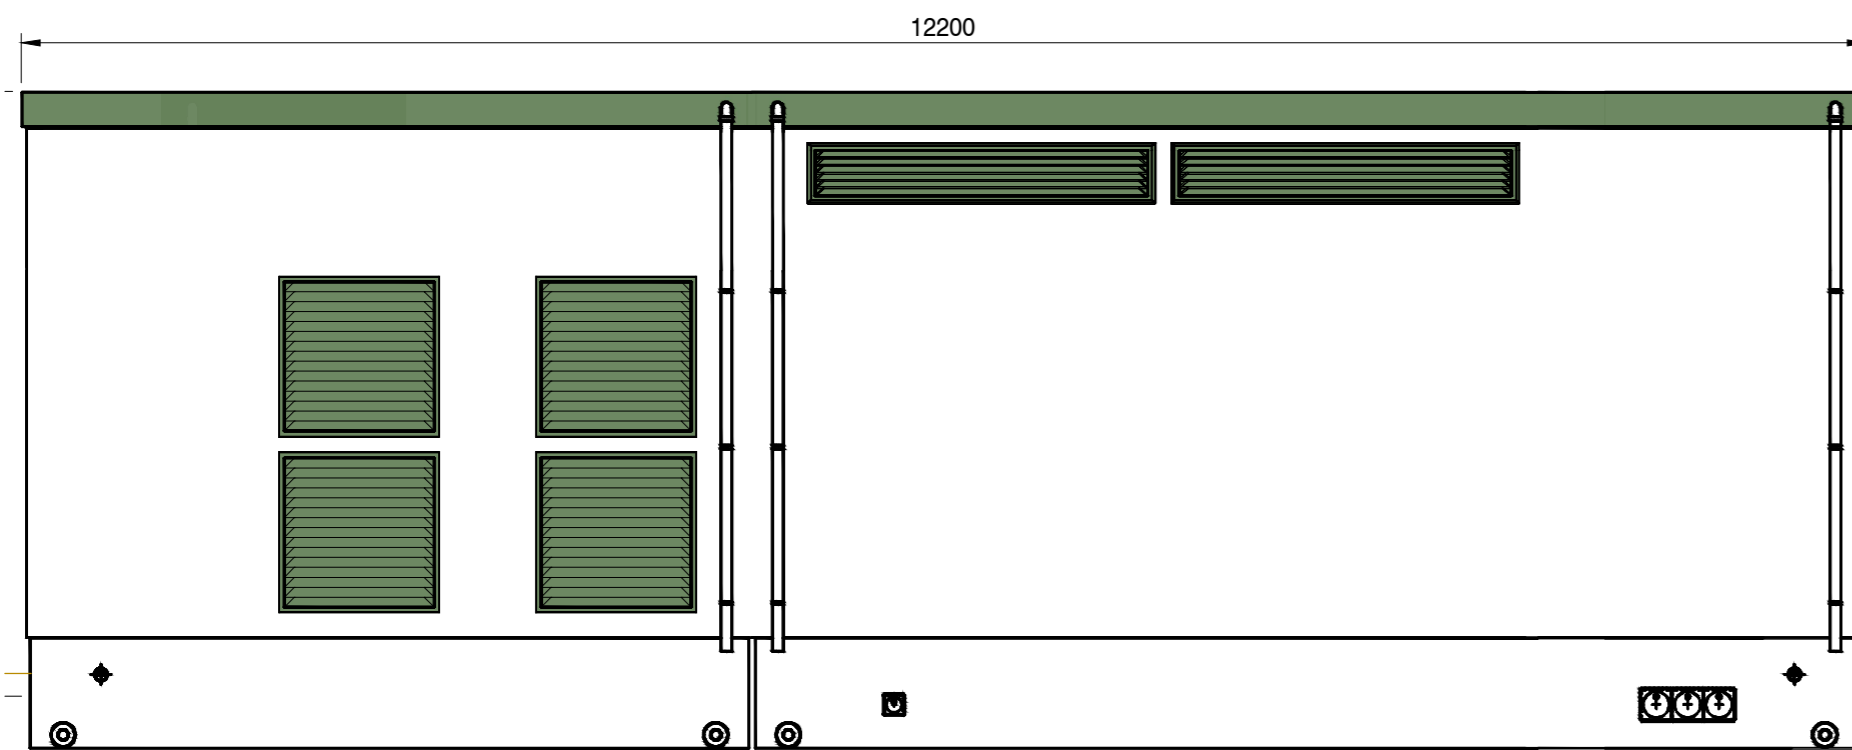

4 Vooraanzicht
 schaal 1:50

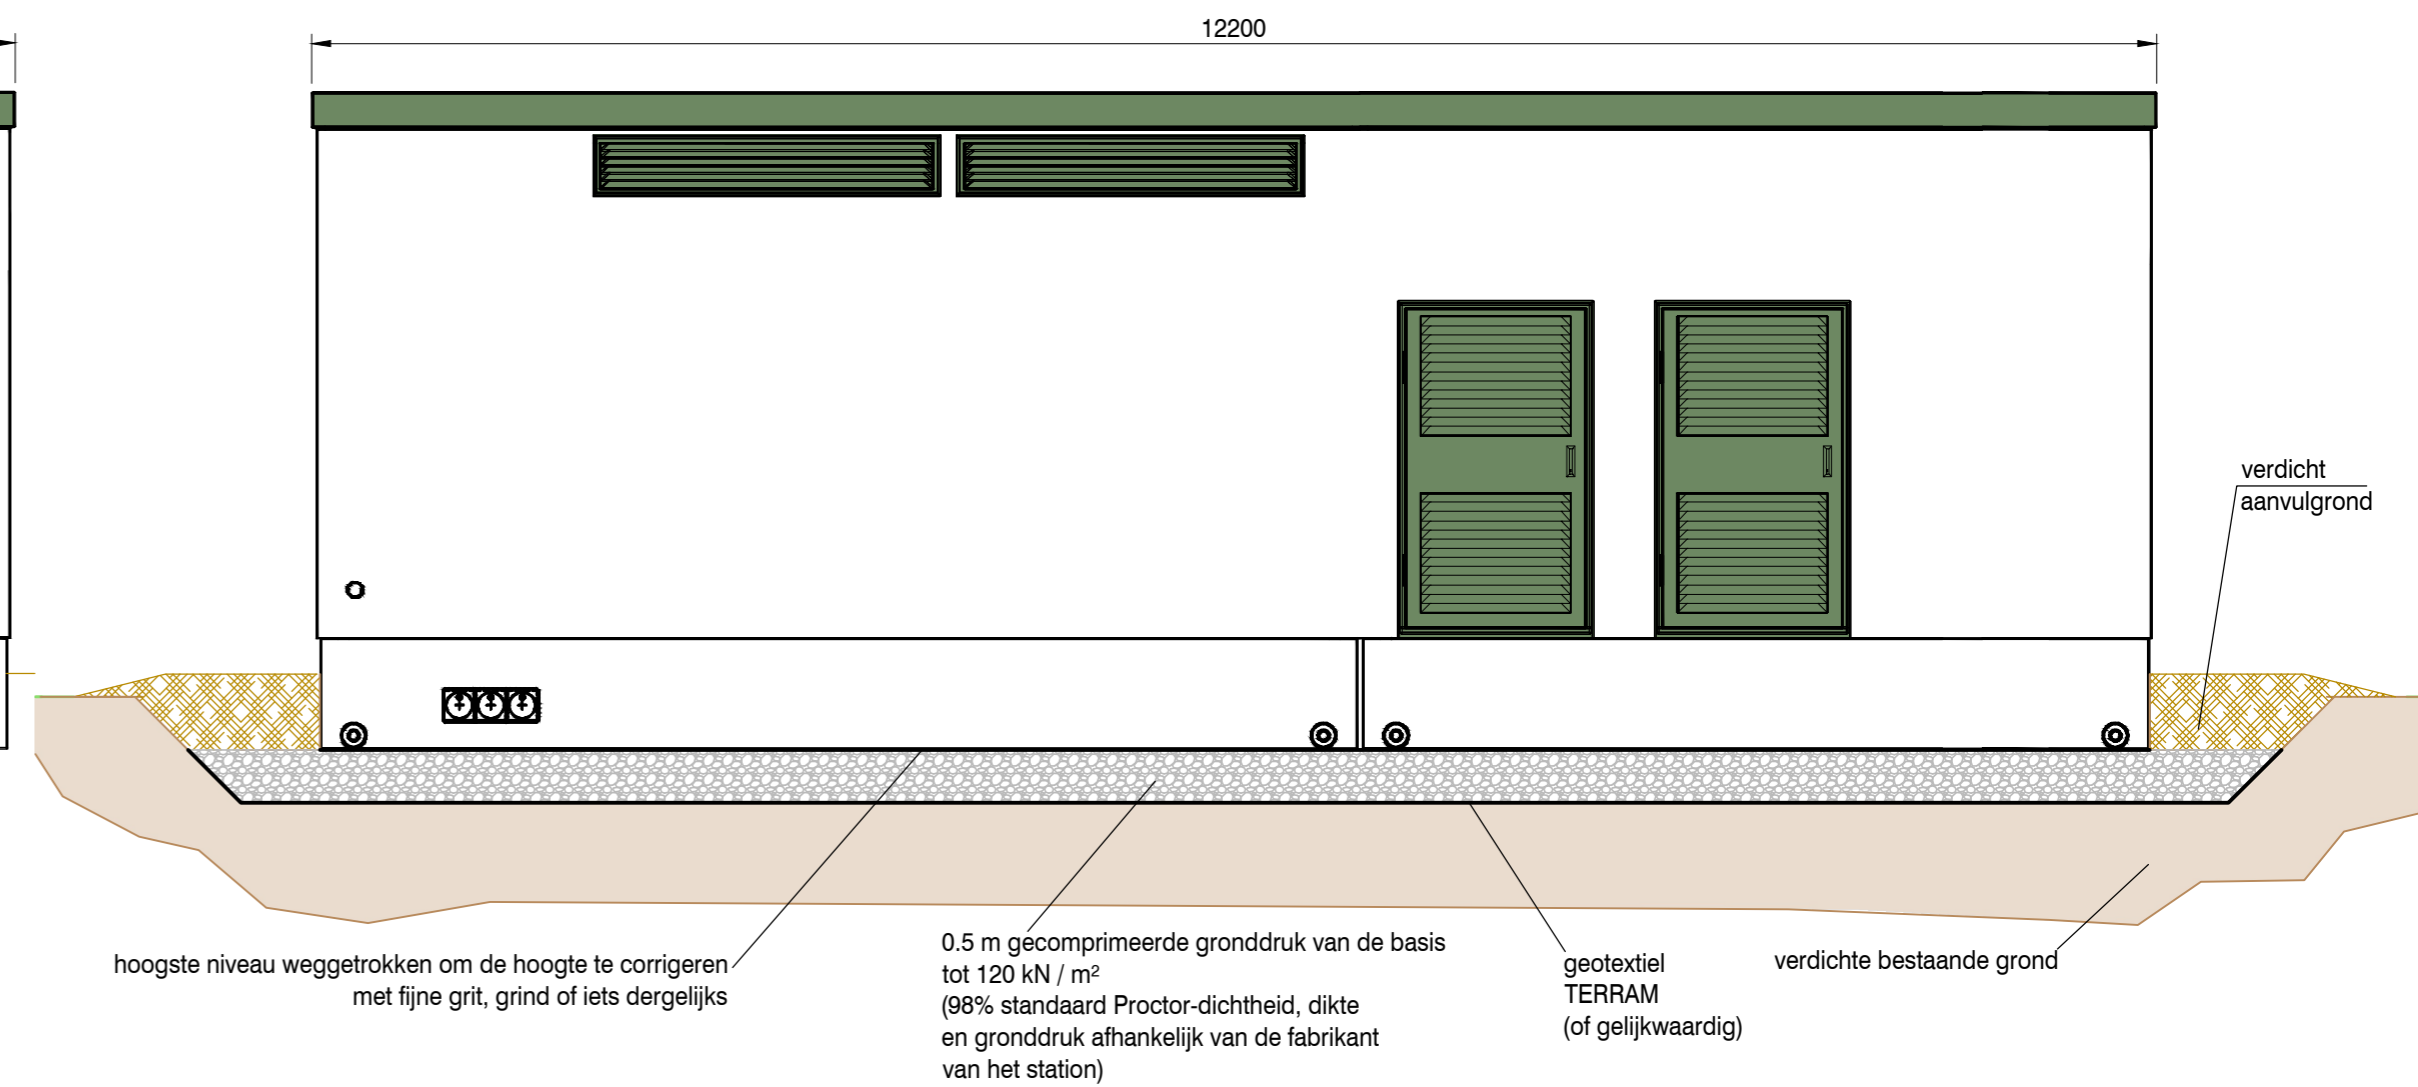

Afbeelding van de gevel varieert op basis van de leverancier

Revi.	Datum	Desi.	Chec.	Appr.	Revisie Besch.

Zonnepark Vleddermond						
	Pagina:	1	Formaat:	A2_594x420	Het maken van kopieën van dit document en het delen met anderen, en het gebruik maken van en delen van de inhoud is verboden zonder toestemming. Overtreders zijn aansprakelijk voor het vergoeden van de schade ©	
	Van:	1	Schaal:	1:50		
Title:	Goedkeuring Planning Inverter / Transformatorstation		Status:	01/05/2018		Document-Nr.:
Revisie:			Revisie:			
					Project-Nr. Besch. Serial-Nr. Formaat Rev.	