


1 Bovenaanzicht van container voor reserveonderdelen

schaal 1:50

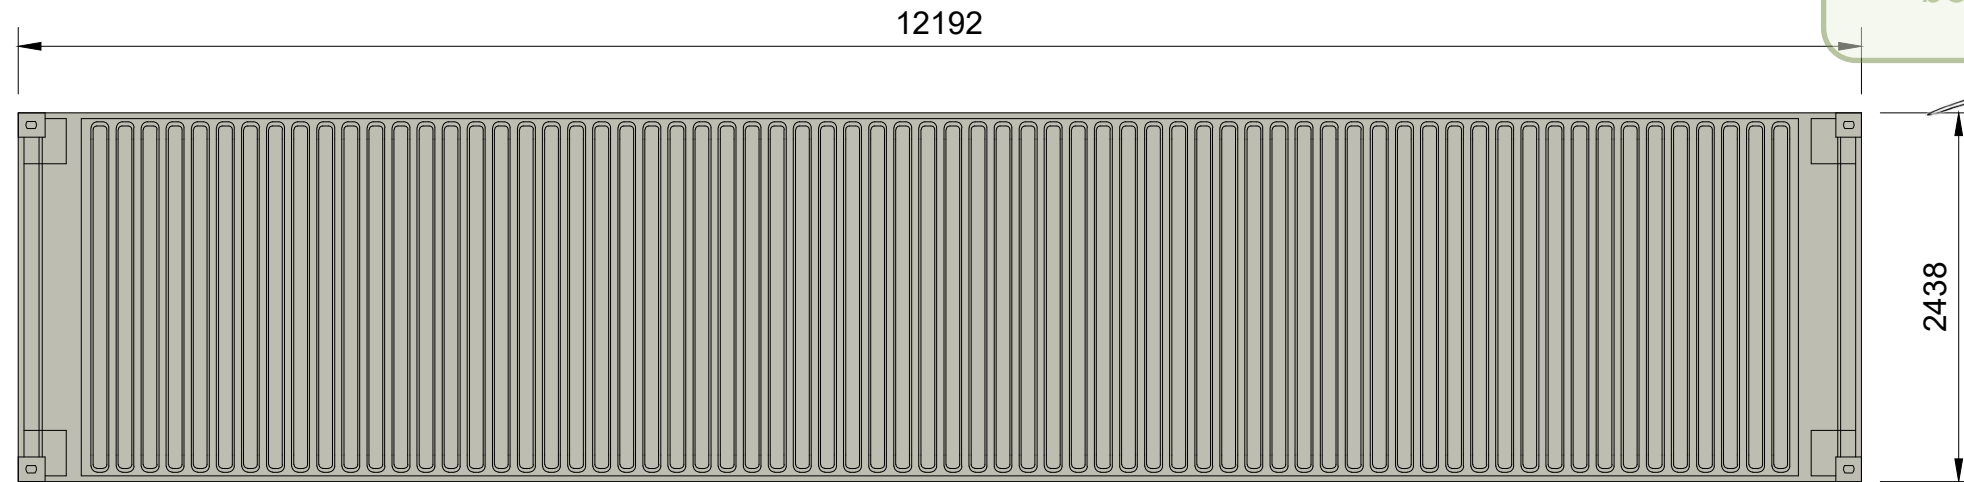


Gewaarmerkt als
behorende bij besluit
29 oktober 2018

Handwritten signature


2 Vooraanzicht

schaal 1:50

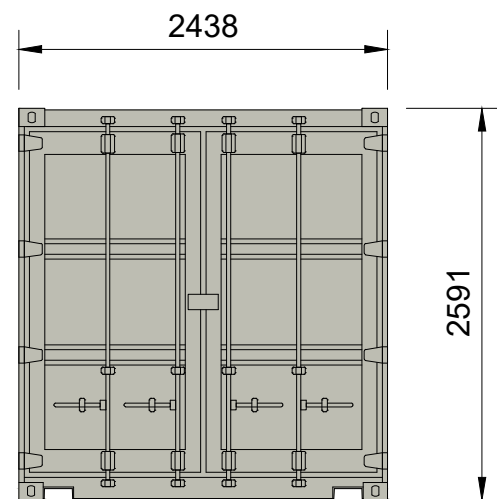


3 Zijaanzicht

schaal 1:50

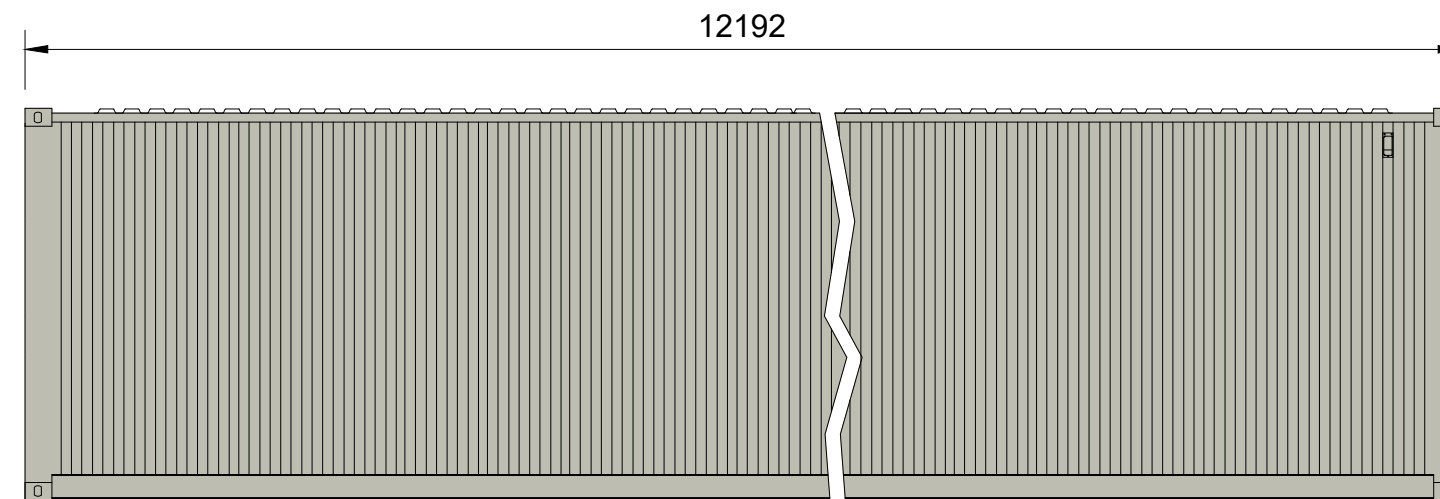

4 Achteraanzicht

schaal 1:50

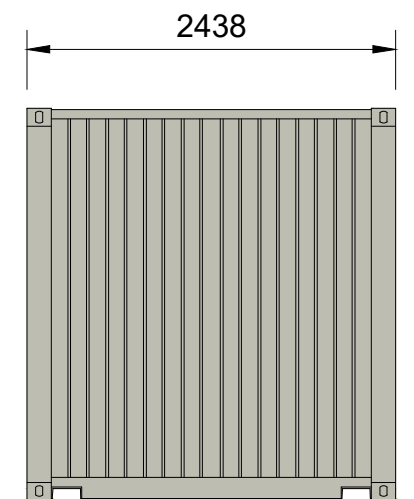

alle afmetingen in mm

					Zonnepark Vleddermond							
								Pagina: 1		Formaat: A3_420x297		Het maken van kopieën van dit document en het delen met anderen, en het gebruik maken van en delen van de inhoud is verboden zonder toestemming. Overtreders zijn aansprakelijk voor het vergoeden van de schade ©
								Van: 1		Schaal: 1:50		
							Title: Goedkeuring Planning Container voor Reserveonderdelen Standaard ISO 40'		Status: 01/05/2018		Document-Nr.:	
							Revisie:				Project-Nr. Besch. Serial-Nr. Formaat Rev.	
Revi.	Datum	Desi.	Chec.	Appr.	Revisie Besch.							