


Revisies:

Revisie	Datum	Revisie toelichting	Auteur	Gecontroleerd door
01	31.08.18	Eerste Versie	LO	LF

LEGENDA:

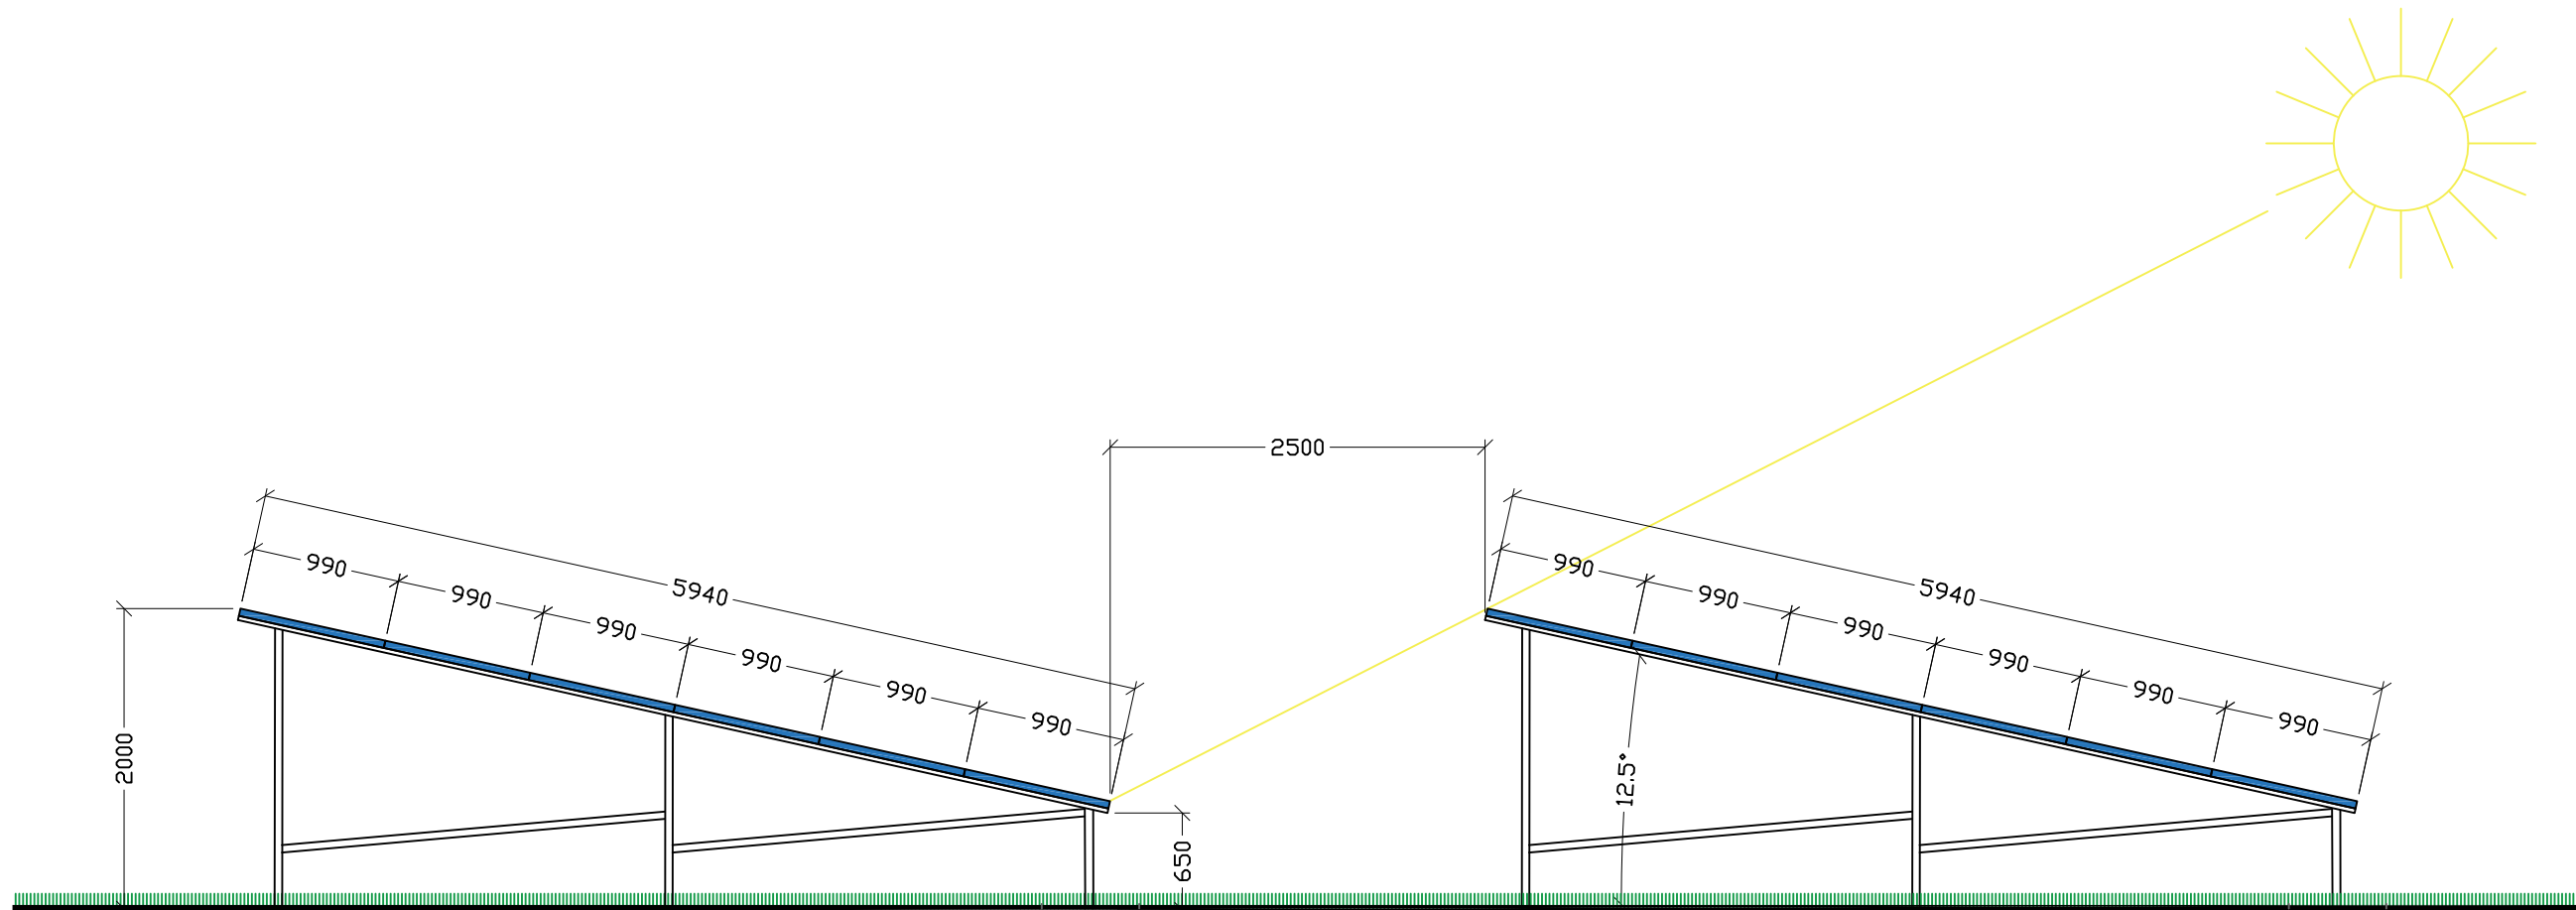

Status: **VERGUNNING**

Project: **ZONNEPARK
BEGEMAN D
WESTELIJK PERCEEL**



LC Energy - Bronland 12
6708 WH Wageningen
Tel: +31(0) 85-499904
www.lcenergy.nl

Tekening: **Opstelling Panelen:
6 Landscape 12.5°**

Auteur: LO	Gecontroleerd door: IL	Datum: 31.08.2018
---------------	---------------------------	----------------------

Project Code: **LCE008- PL-10**

Formaat: A3	Schaal: 1:50	Revisie: 01
-----------------------	------------------------	-----------------------