


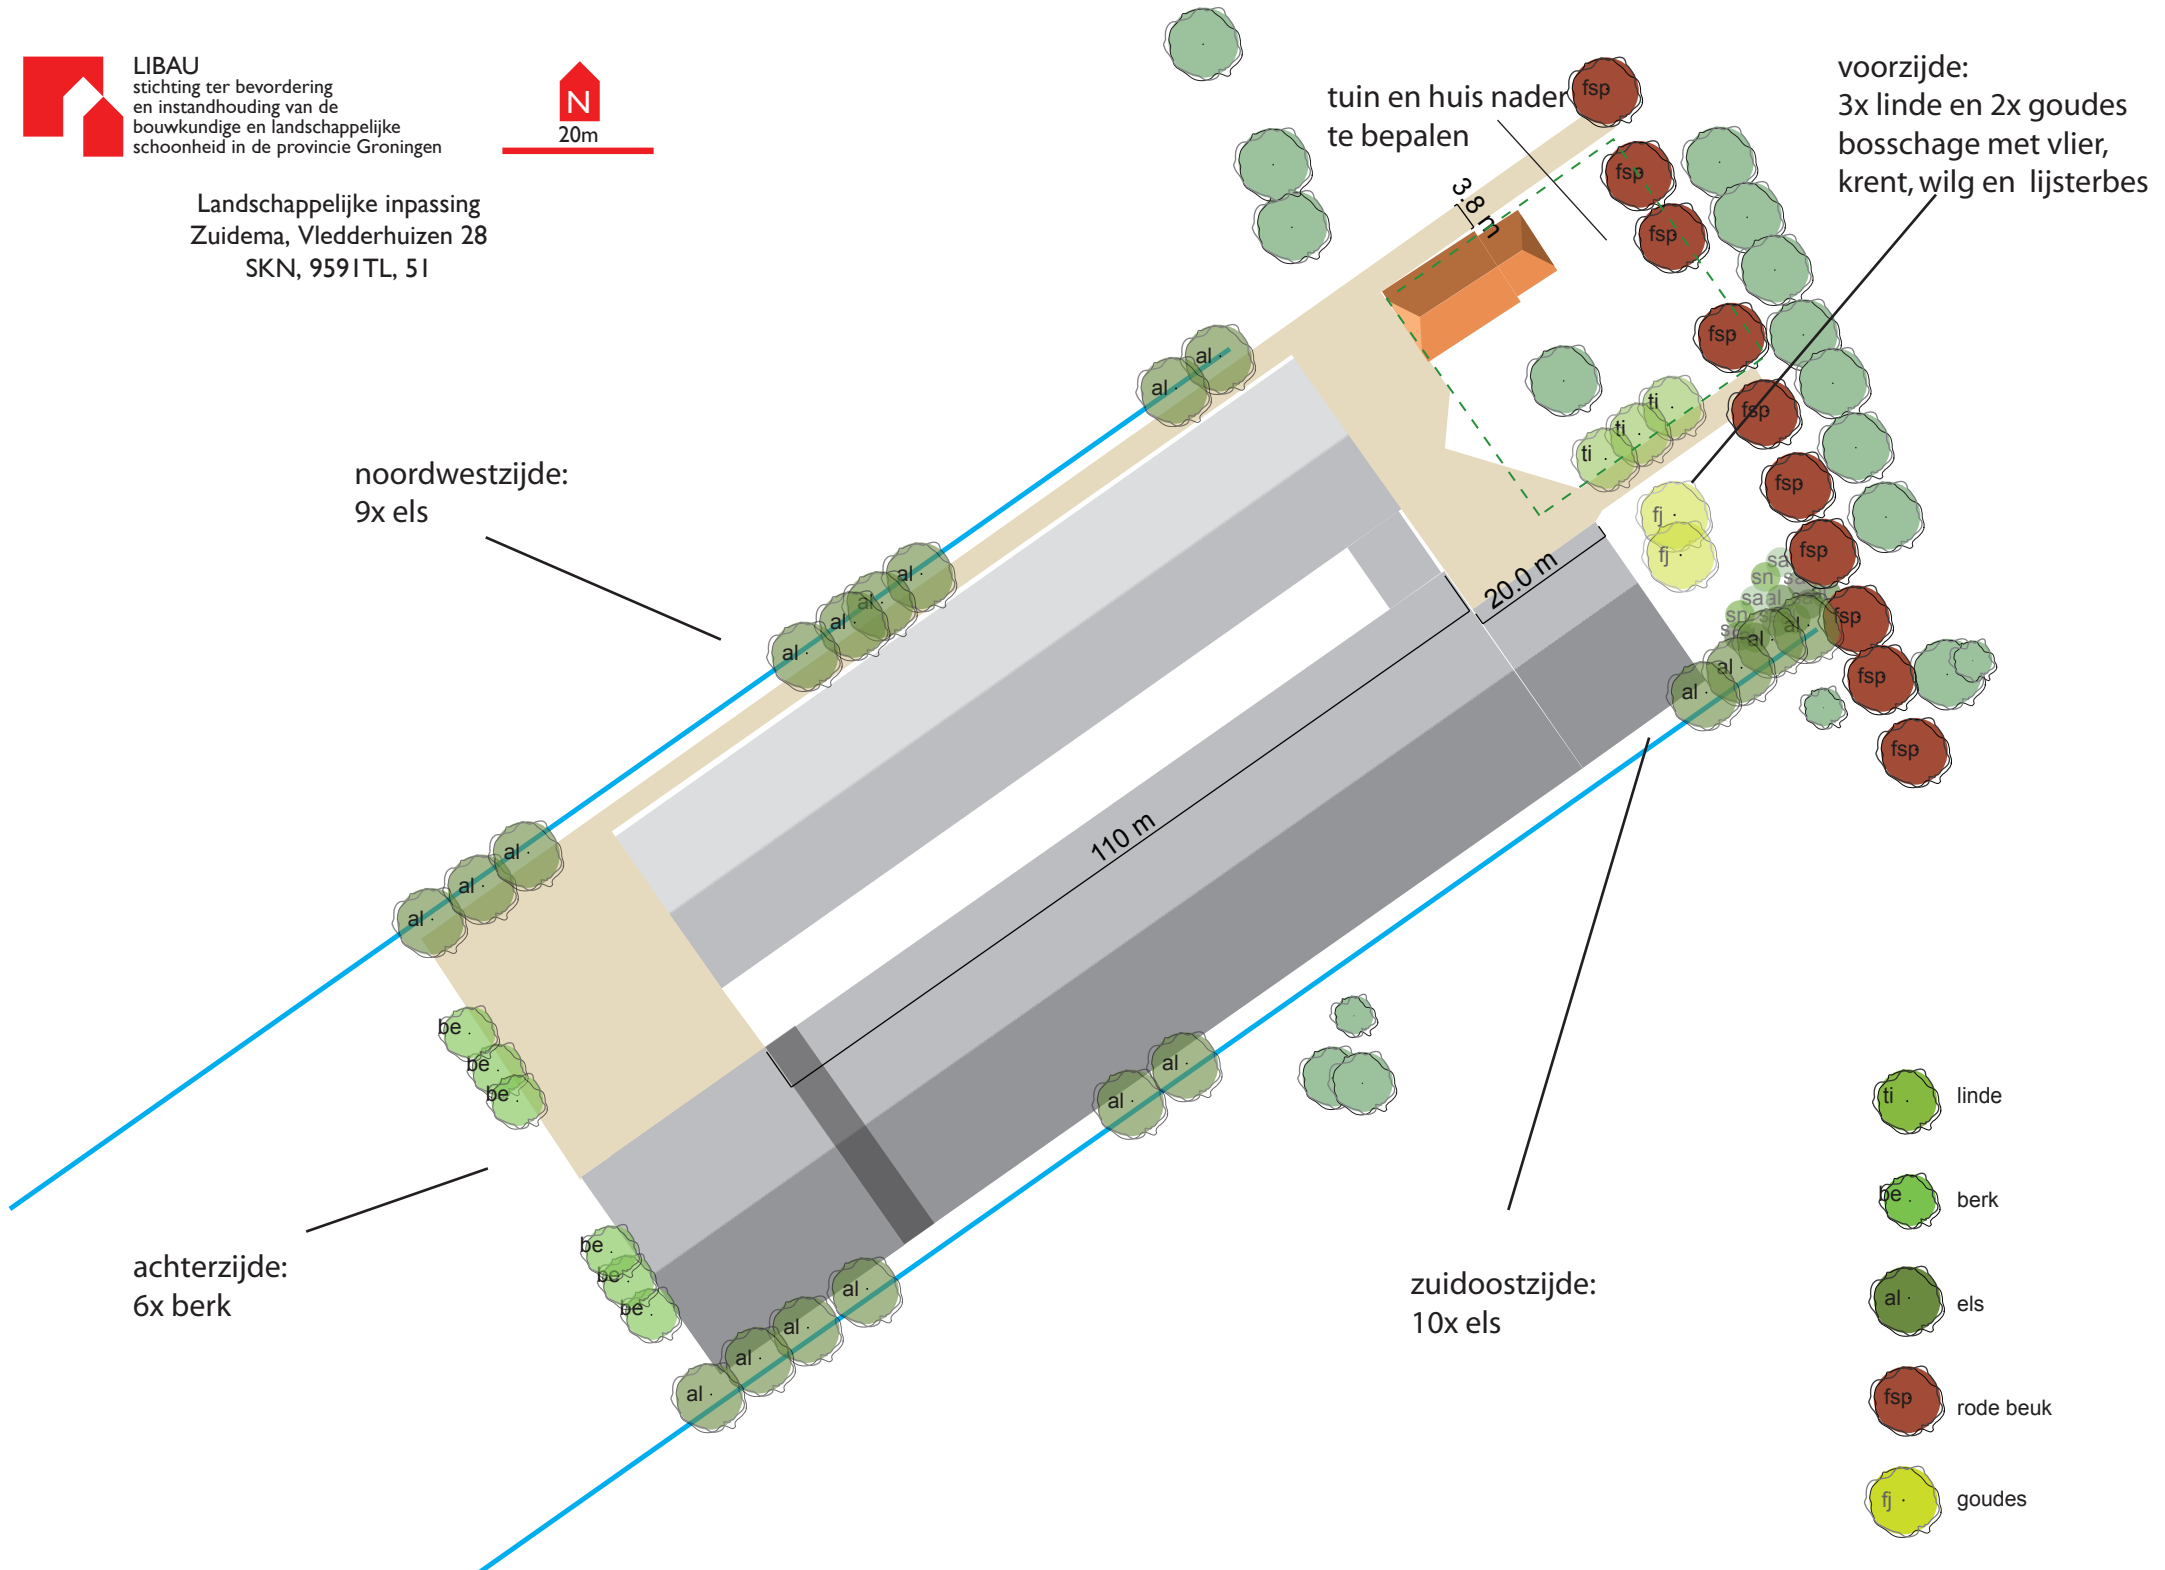

Landschappelijke inpassing
 Zuidema, Vledderhuizen 28
 SKN, 9591TL, 51








tuin en huis nader
 te bepalen

voorzijde:
 3x linde en 2x goudes
 bosschage met vlier,
 krent, wilg en lijsterbes

noordwestzijde:
 9x els

achterzijde:
 6x berk

zuidoostzijde:
 10x els

-  linde
-  berk
-  els
-  rode beuk
-  goudes